

大村市上諏訪

地番	面積
A 984	295.2804350 m ²



1/100

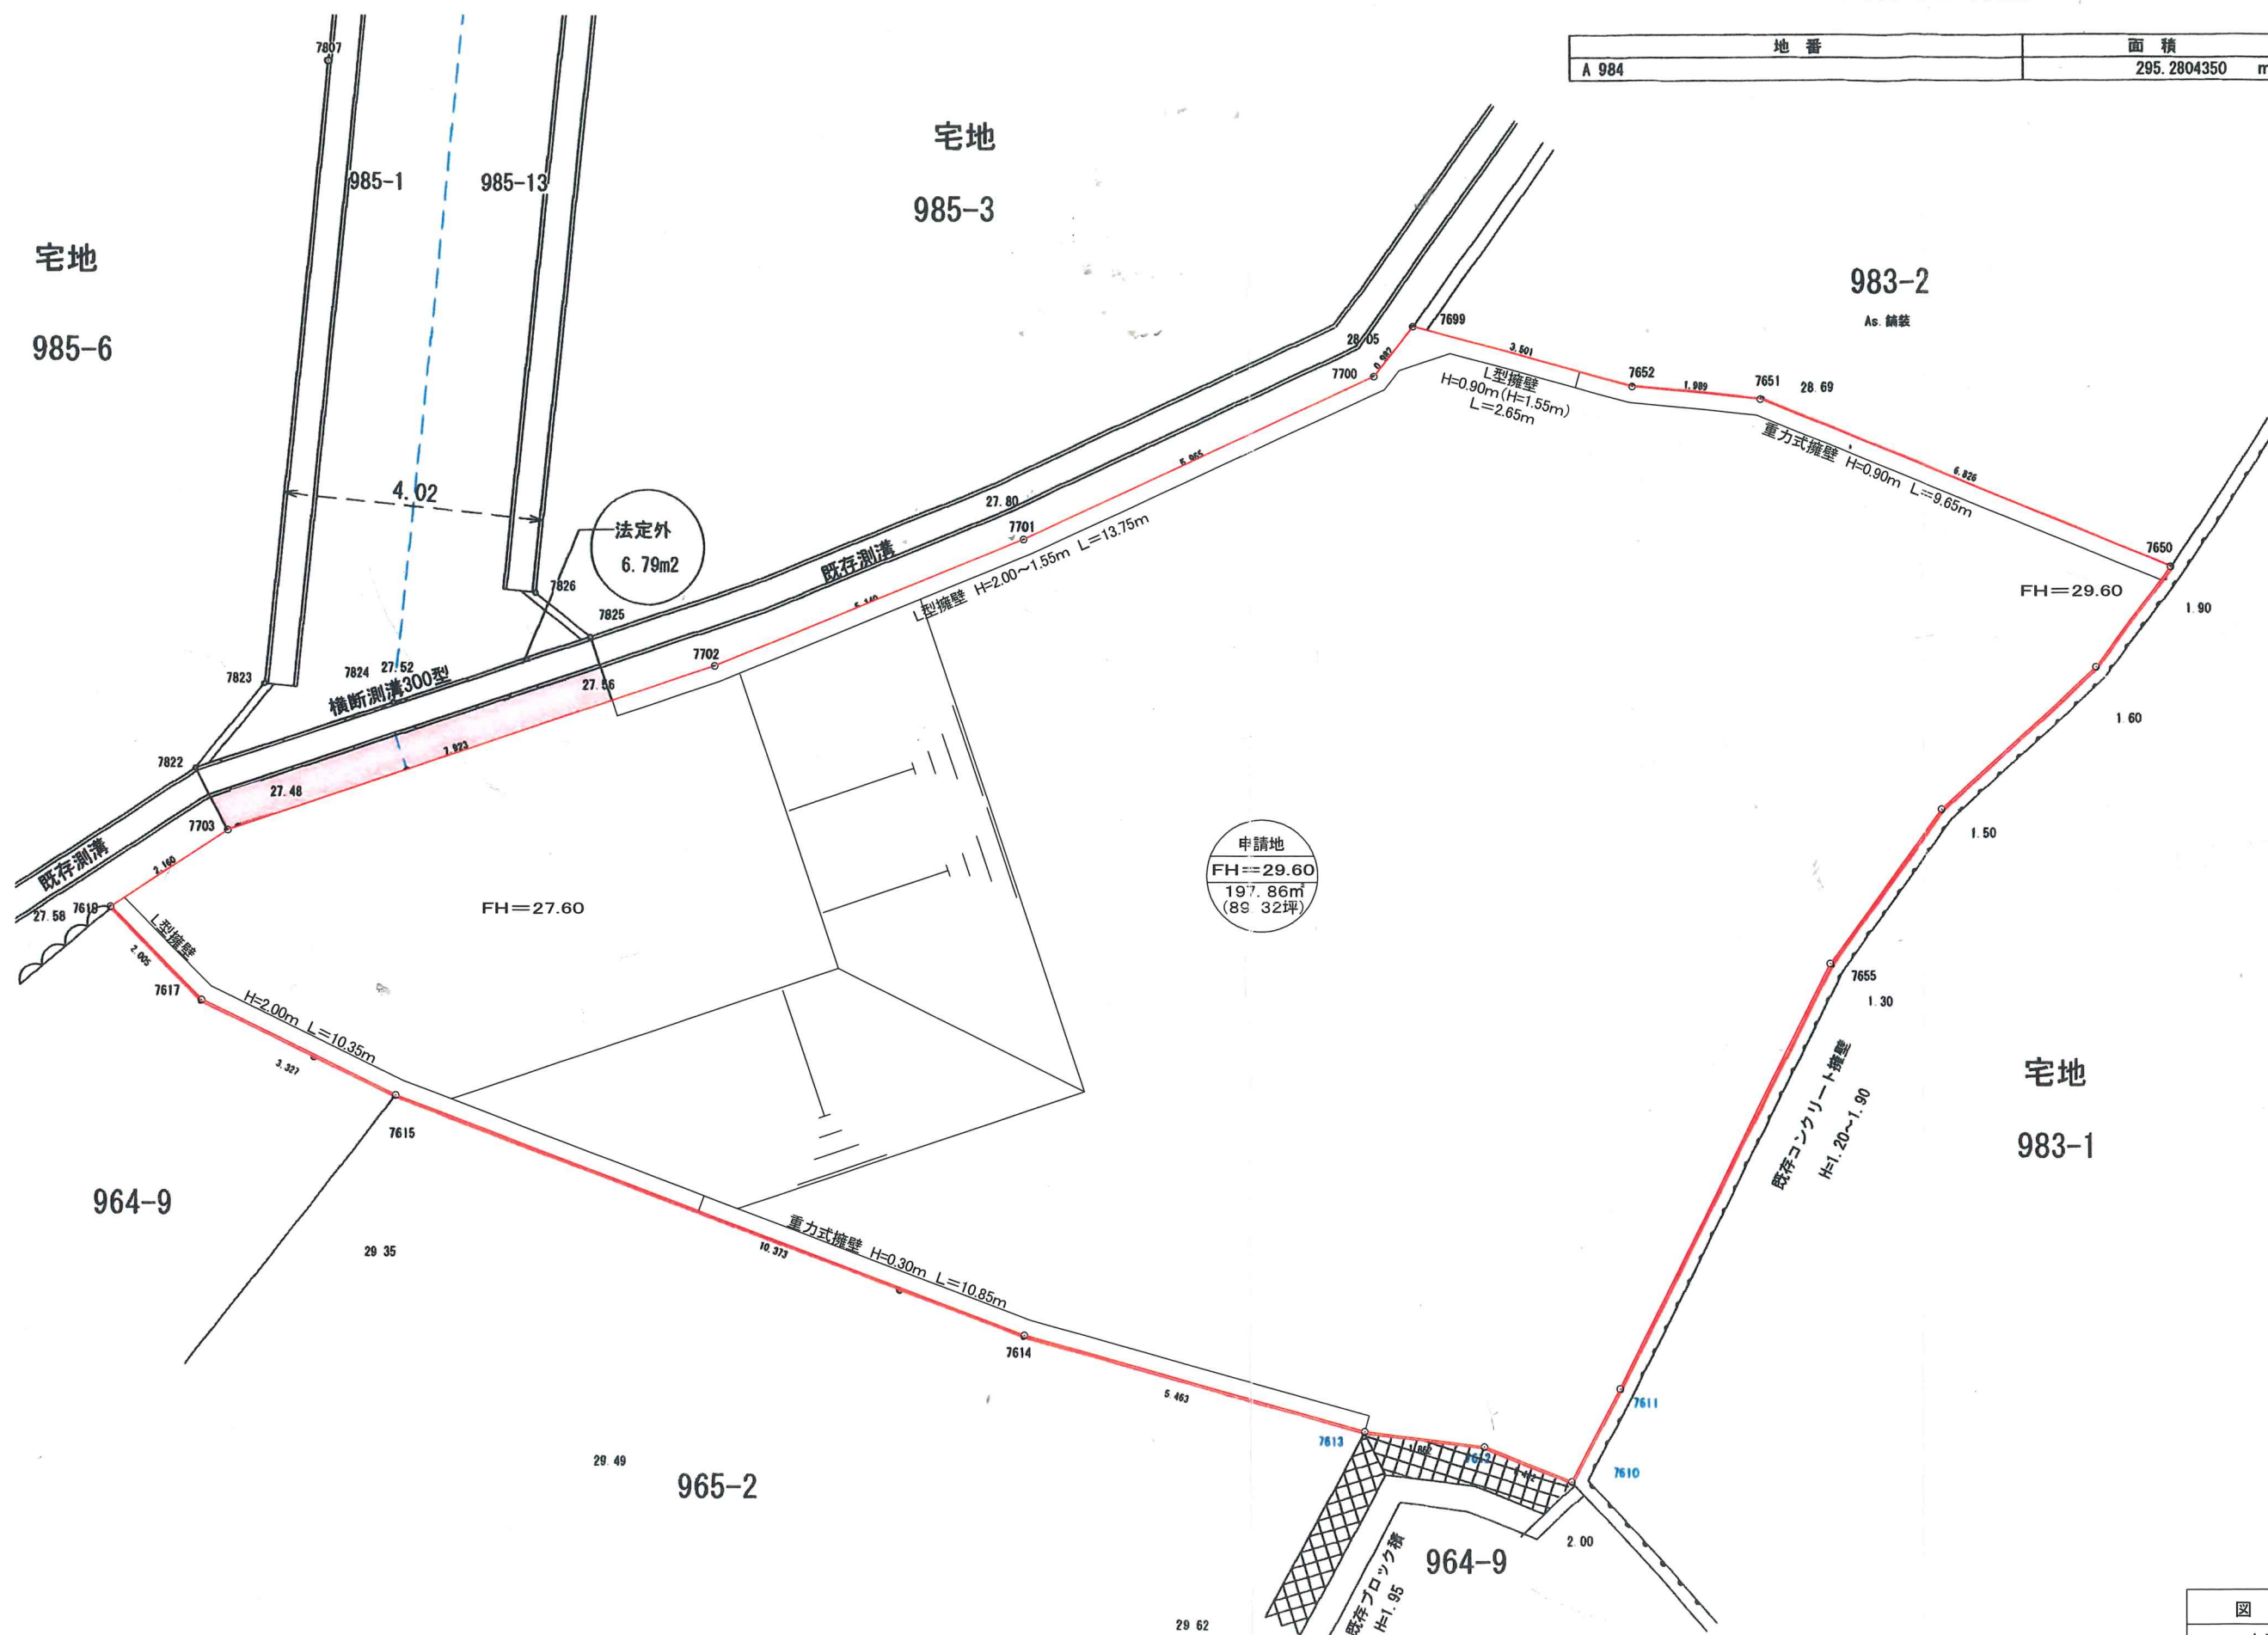


図 面 の 名 称		図 面 番 号
土地利用計画平面図		
現 場 名	大村市上諏訪町984番地	
作成年月日	令和 年 月 日作成	
申請代理人	満島 貴二 行政書士事務所	

