

209637

平成19年2月20日登記

地積測量図
土地所在図

地番	204-6 204-11, -12
土地の所在	大村市玖島二丁目

前204-6後・新

座標求積表



地番 ㊤ 204-6				
NO	標識	X	Y	距離
15	金属プレート	-11286.455	43939.354	2.850
44	金属プレート	-11291.144	43934.861	6.494
45	金属プレート	-11302.724	43946.629	16.510
18	金属プレート	-11298.080	43951.173	6.497
17	金属プレート	-11298.115	43948.352	2.821
16	コンクリート杭	-11289.305	43939.391	12.566
合計		-156.499858		
合計面積		78.2499290		
地積		78.24 m ²		
坪数		23.67 坪		

地番 ㊤ 204-11				
NO	標識	X	Y	距離
18	金属プレート	-11298.080	43951.173	2.821
501	金属プレート	-11291.175	43957.835	9.595
43	金属プレート	-11278.681	43946.888	16.611
15	金属プレート	-11286.455	43939.354	10.826
16	コンクリート杭	-11289.305	43939.391	2.850
17	金属プレート	-11298.115	43948.352	12.566
合計		-396.708389		
合計面積		198.3541945		
地積		198.35 m ²		
坪数		60.00 坪		

地番 ㊤ 204-12				
NO	標識	X	Y	距離
18	金属プレート	-11298.080	43951.173	9.595
45	金属プレート	-11302.724	43946.629	6.497
46	15mm金属鋸	-11312.969	43957.049	14.613
47	15mm金属鋸	-11303.713	43968.820	14.974
501	金属プレート	-11291.175	43957.835	16.669
合計		-483.970016		
合計面積		241.9850080		
地積		241.98 m ²		
坪数		73.20 坪		

総合計面積	518.5891315 m ²
	156.87 坪

※旧日本測地系による座標値

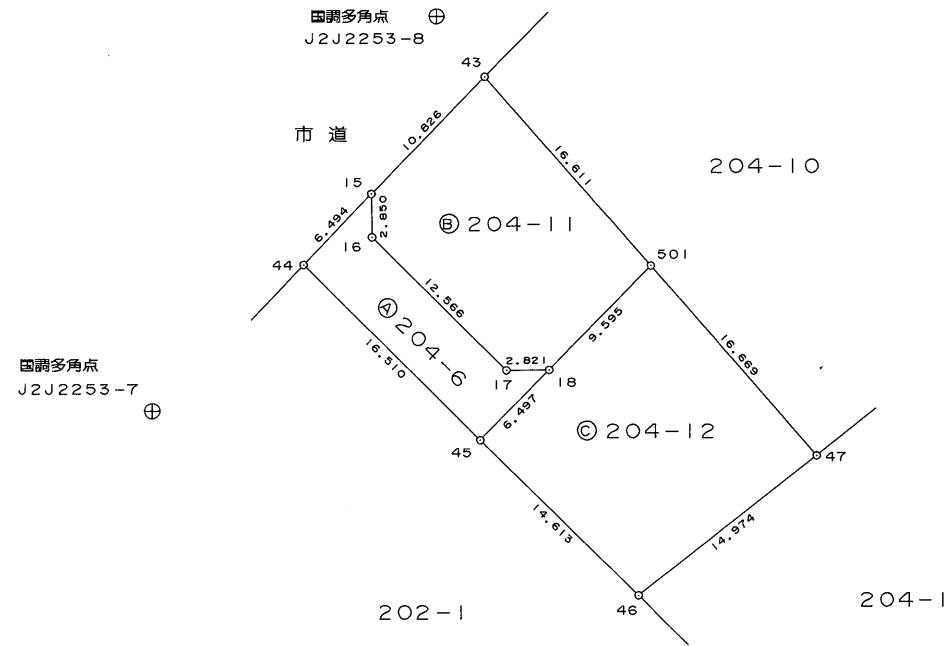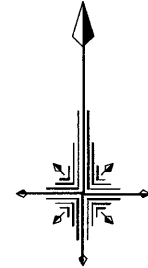

基本三角点等一覧表

点名	X座標	Y座標	標識
J2-21	-11255.052	43962.315	15mm金属鋸
J2J2253-8	-11274.693	43943.672	50mm真鍮鋸
J2J2253-7	-11300.812	43924.849	15mm金属鋸

作製者 土地家屋調査士 大村市東本町478番地 田崎悦章 (平成19年2月15日作製)
(長崎県土地家屋調査士会用紙)

申請人 有限会社ホーム商会 代表取締役 満島 貴二 縮尺 1/500