
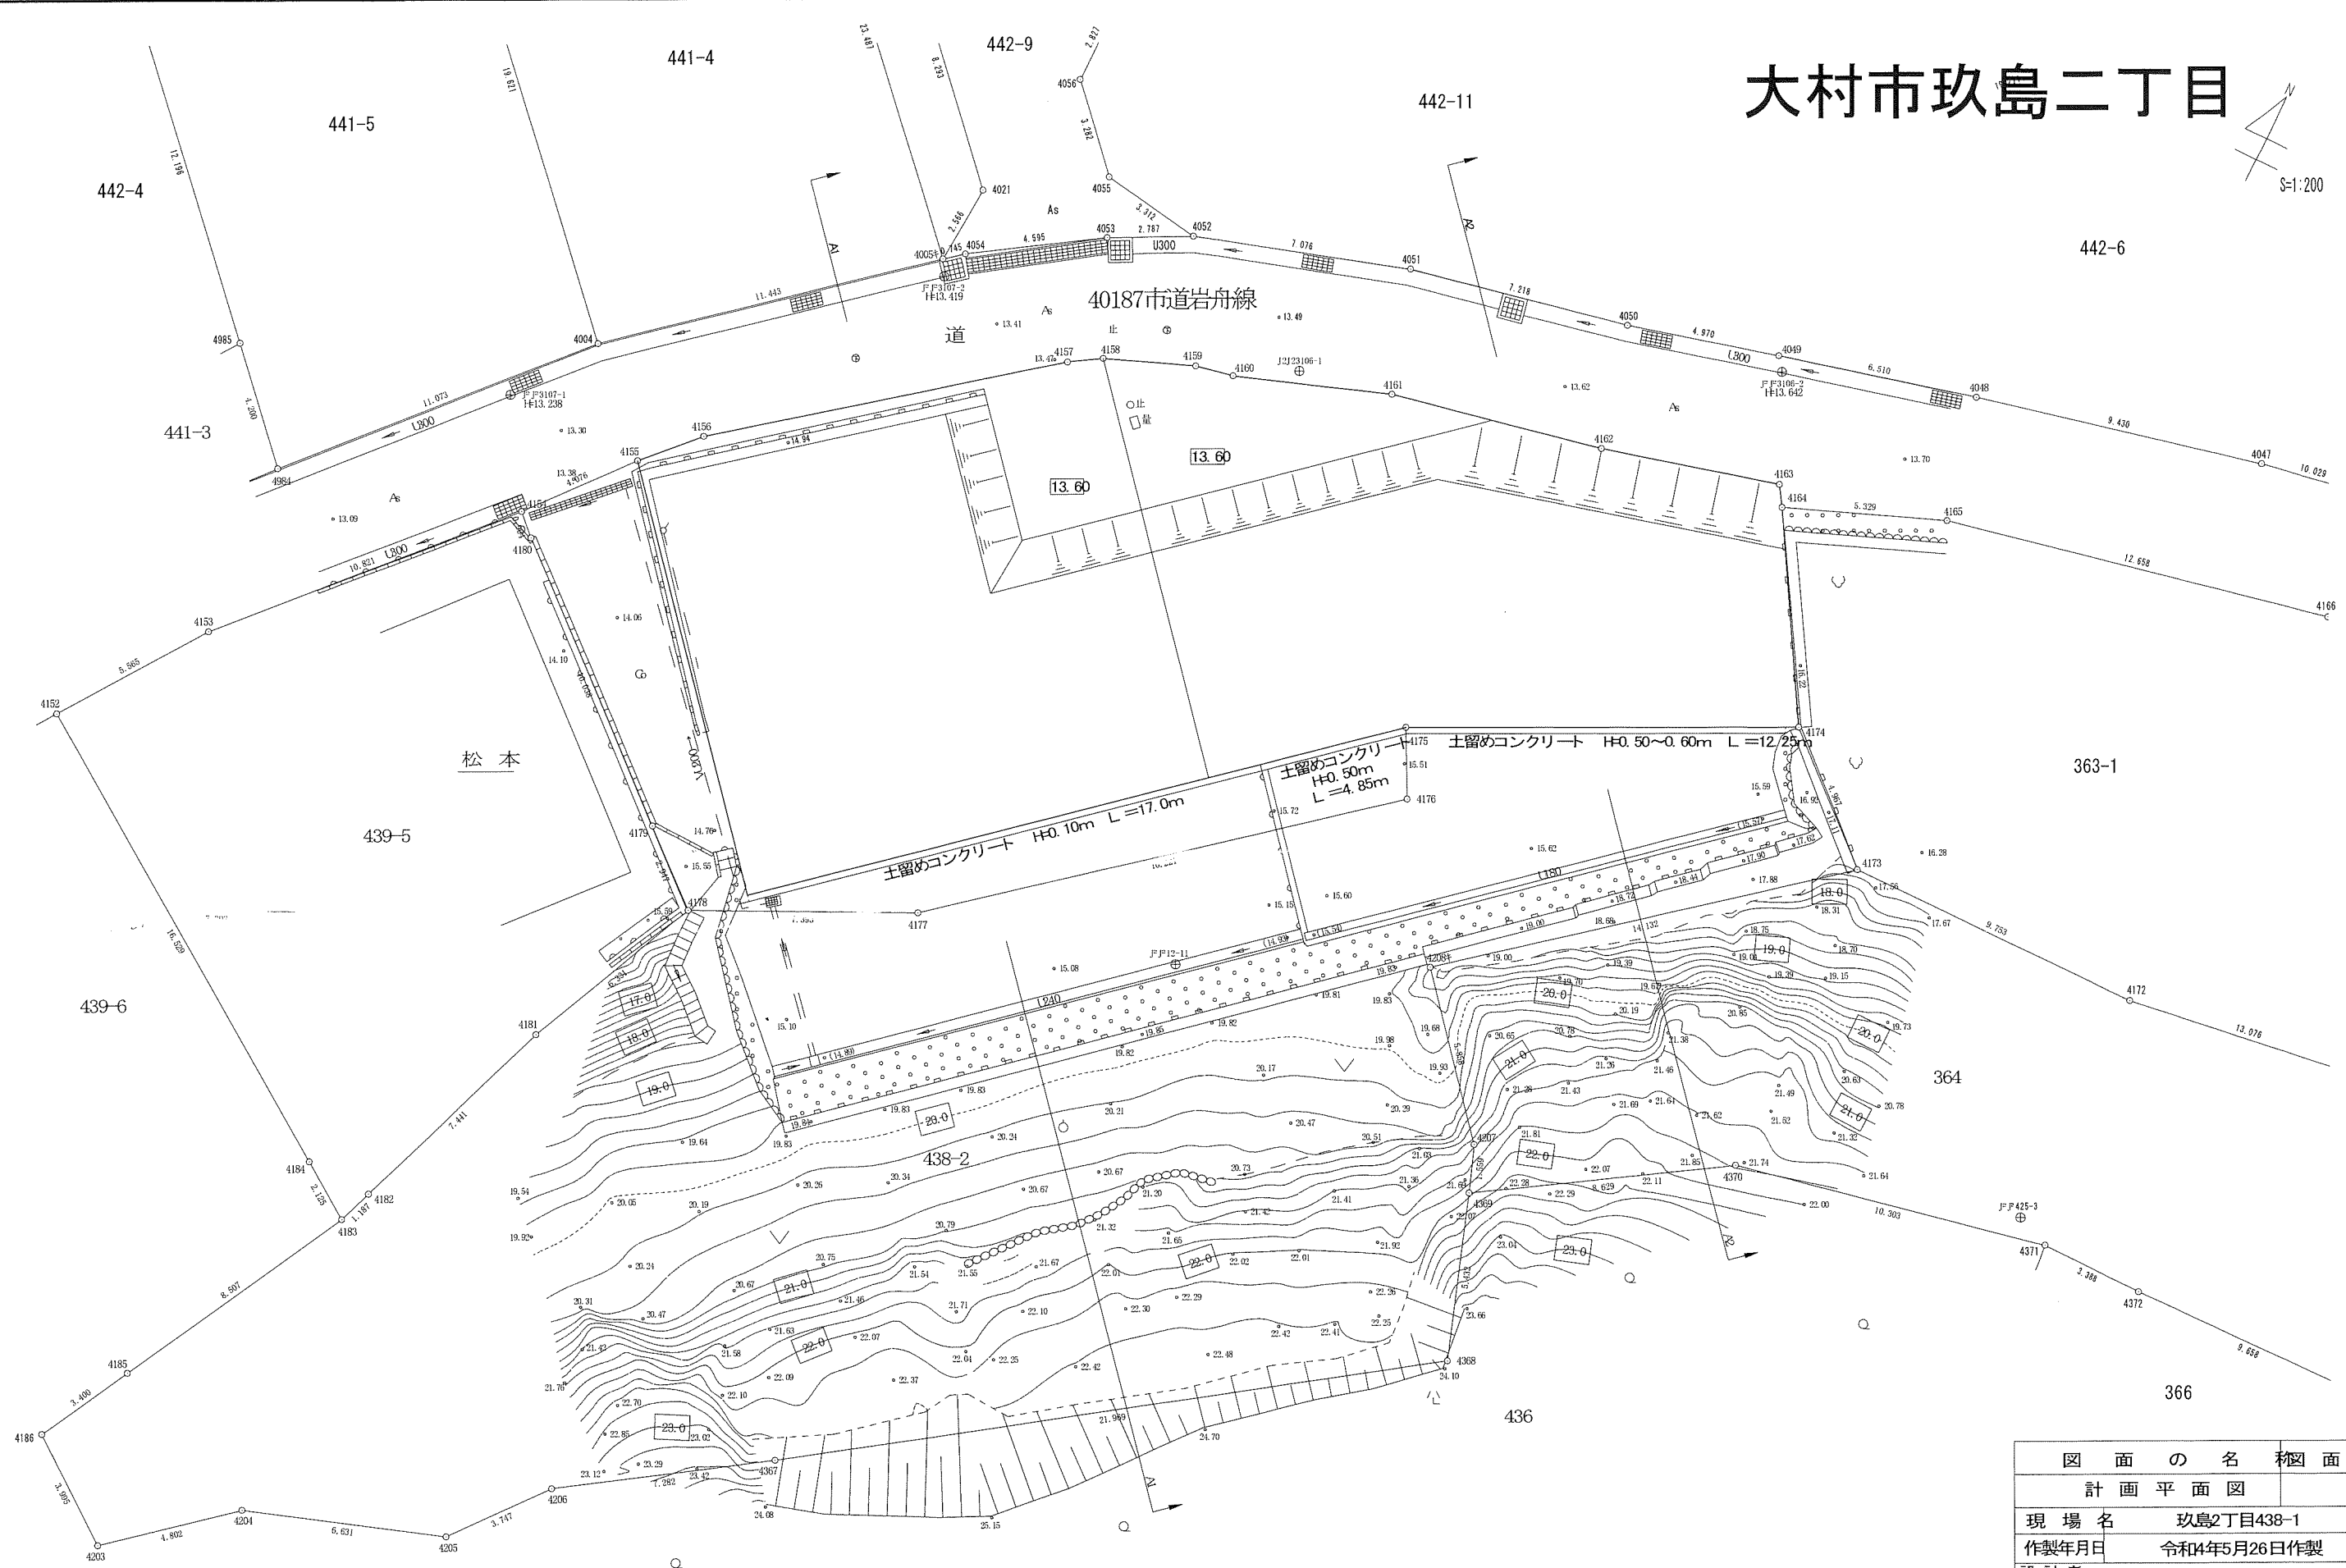


大村市玖島二丁目

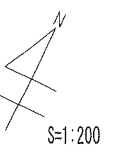

図面の名称		図面番号
計画平面図		
現場名	玖島2丁目438-1	
作製年月日	令和4年5月26日作製	
設計者	HASUMI DESIGN	
〒856-0024大村市池田新町763番地60		
TEL・FAX(0957)51-778		
担当者	測量士 第11-2093号	溝田 一貴