

地番	99-1,99-6,99-7
土地の所在	大村市富の原二丁目

地積測量図

求積表


地番 ㉠ 99-1				
NO	標識	X	Y	距離
3945		-6153.744	41398.069	9.68
P4		-6172.249	41400.600	18.68
P3		-6173.955	41388.502	12.22
P2		-6157.836	41386.338	16.26
P1		-6155.027	41388.479	3.53
合計		450.329860		
合計面積		225.1649300		
地積		225.16		

地番 ㉢ 99-6				
NO	標識	X	Y	距離
P3		-6173.955	41388.502	16.26
P5		-6174.443	41385.036	3.50
3951		-6157.804	41382.802	16.79
3952		-6155.558	41384.514	2.82
P1		-6155.027	41388.479	4.00
P2		-6157.836	41386.338	3.53
合計		133.685956		
合計面積		66.8429780		
地積		66.84		


地番 ㉣ 99-7				
NO	標識	X	Y	距離
P4		-6172.249	41400.600	12.22
3946		-6180.887	41401.782	8.72
3950		-6182.960	41386.180	15.74
P5		-6174.443	41385.036	8.59
P3		-6173.955	41388.502	3.50
合計		272.279714		
合計面積		136.1398570		
地積		136.13		

総合計面積	428.1477650 m ²
-------	----------------------------

地番	地積 m ²	坪数
㉠ 99-1	225.16	68.11
㉢ 99-6	66.84	20.22
㉣ 99-7	136.13	41.18

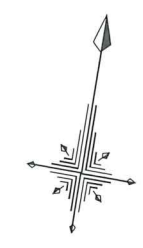

分筆予定図面

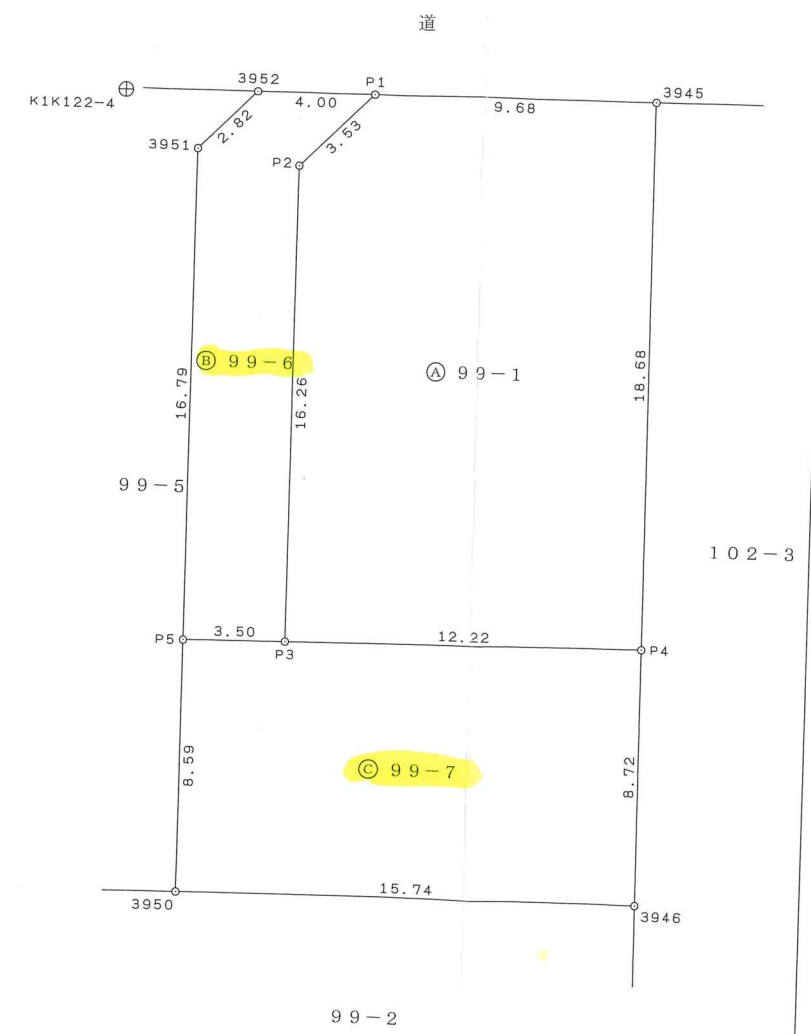

作成者	大村市東本町212番地24			申請人	堀尾常雄	縮尺	1/250
	土地家屋調査士	角良一					