

地番

1058-1、1058-6
ないし 1058-16

地積測量図

1/4

土地の所在


大村市上諏訪町

○VV23-2

求積表

地番	㉔ 1058-1			
NO	標識	X	Y	距離
P27	アルミプレート	-8252.700	44168.932	10.10
P26	アルミプレート	-8258.487	44169.234	5.79
P25	アルミプレート	-8266.710	44169.822	8.24
P29	アルミプレート	-8277.681	44170.620	11.00
P24	アルミプレート	-8289.648	44171.463	12.00
P23	アルミプレート	-8303.851	44172.470	14.24
1108	金属板	-8305.600	44167.332	5.43
P38	アルミプレート	-8305.674	44167.143	0.20
P39	アルミプレート	-8307.225	44155.799	11.45
P48	アルミプレート	-8308.848	44143.933	11.98
P40	アルミプレート	-8308.984	44142.942	1.00
P41	アルミプレート	-8304.030	44142.249	5.00
P42	アルミプレート	-8300.926	44164.298	22.27
P43	アルミプレート	-8298.687	44166.107	2.88
2251	金属板	-8283.266	44164.987	15.46
2250	プラスチック杭	-8272.577	44164.034	10.73
2249	プラスチック杭	-8267.134	44163.820	5.45
P3	アルミプレート	-8259.049	44163.225	8.11
P2	アルミプレート	-8256.527	44159.600	4.42
P1	アルミプレート	-8256.312	44159.504	0.24
合計		879.436969		
合計面積		439.7184845		
地積		439.71		

地番	㉔ 1058-6			
NO	標識	X	Y	距離
P27	アルミプレート	-8252.700	44168.932	5.79
MN39	アルミプレート	-8252.498	44169.460	0.57
P28	アルミプレート	-8252.225	44170.189	0.78
P4	金属板	-8247.954	44173.498	5.40
P5	金属板	-8254.554	44181.140	10.10
P6	金属板	-8258.433	44185.800	6.06
P7	金属板	-8259.158	44186.520	1.02
P8	金属板	-8260.002	44187.189	1.08
P51	金属板	-8260.663	44187.571	0.76
P9	金属板	-8261.571	44188.180	1.09
P10	金属板	-8262.550	44188.623	1.07
P11	金属板	-8263.523	44188.894	1.01
P12	金属板	-8264.526	44189.105	1.02
P13	アルミプレート	-8265.004	44189.173	0.48
P25	アルミプレート	-8266.710	44169.822	19.43
P26	アルミプレート	-8258.487	44169.234	8.24
合計		472.830585		
合計面積		236.4152925		
地積		236.41		

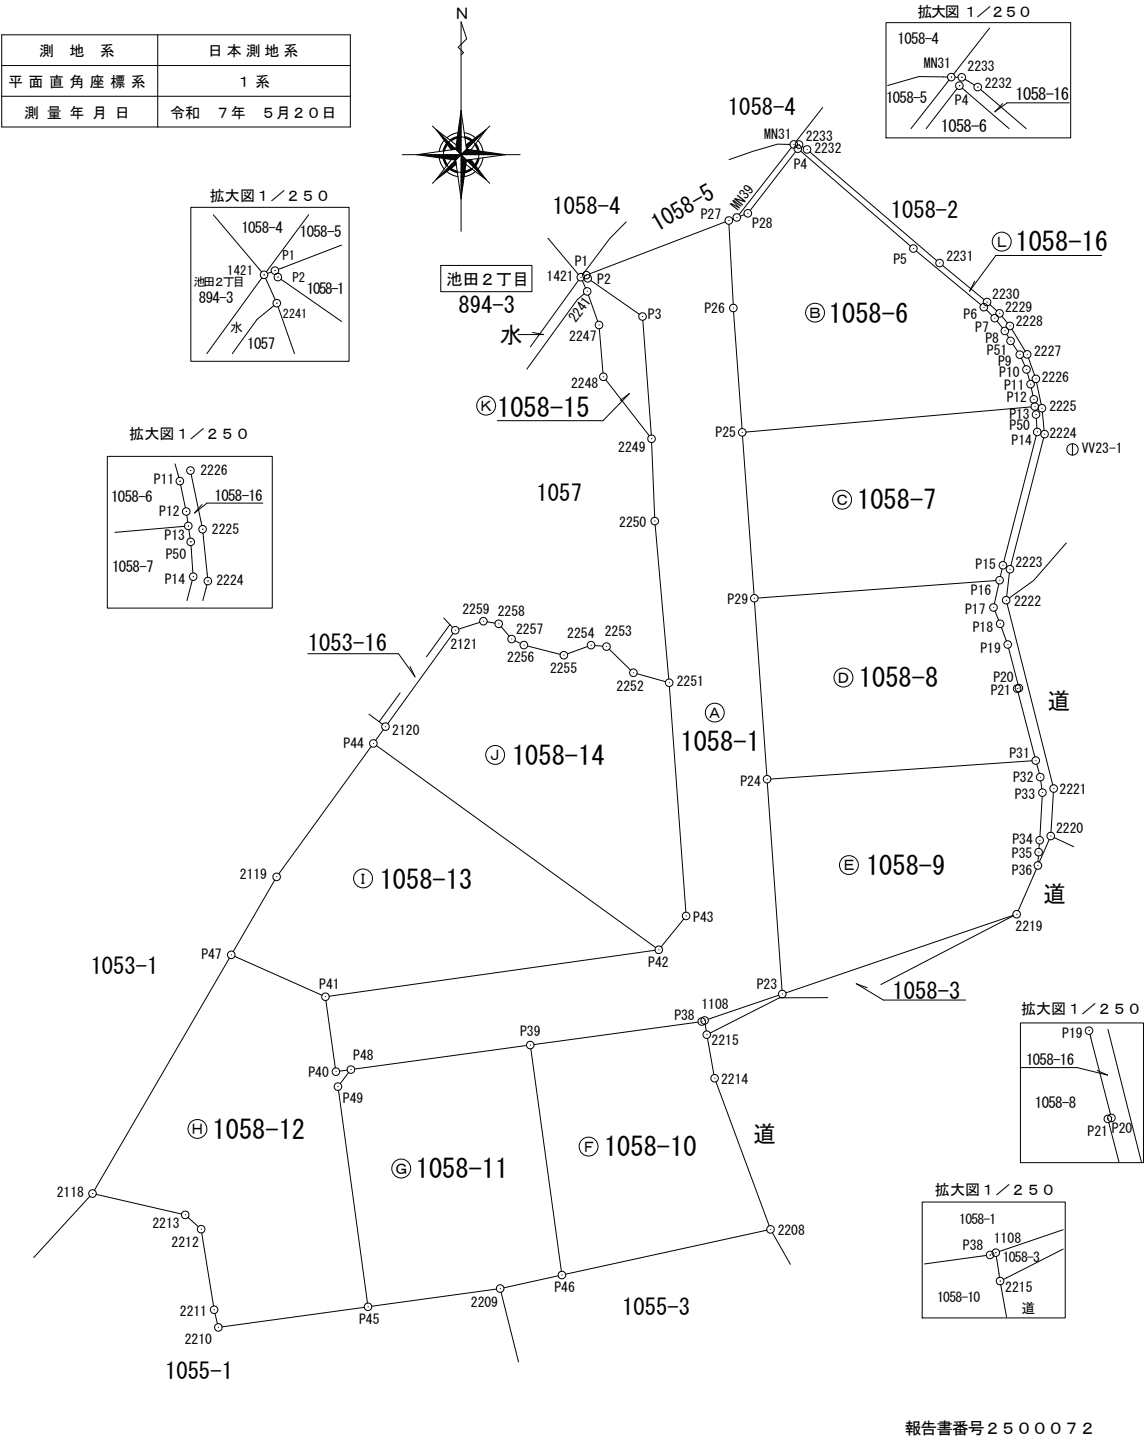

作成者

土地家屋調査士 諫早市黒崎町215番地2 真崎文明

(令和7年5月23日作成)

申請人

有限会社 ホーム商会

代表取締役 満島 彰

縮尺

1/500

地番

1058-1、1058-6
ないし 1058-16

地積測量図

2/4

土地の所在

大村市上諏訪町

地番	㊦ 1058-10			
NO	標識	X	Y	距離
1108	金属板	-8305.600	44167.332	0.20
2215	金属板	-8306.539	44167.474	0.95
2214	金属板	-8309.420	44167.993	2.93
2208	金属板	-8319.417	44171.691	10.66
P46	アルミプレート	-8322.436	44157.893	14.12
P39	アルミプレート	-8307.225	44155.799	15.35
P38	アルミプレート	-8305.674	44167.143	11.45
合計		374.495101		
合計面積		187.2475505		
地積		187.24		

地番	㊧ 1058-11			
NO	標識	X	Y	距離
P39	アルミプレート	-8307.225	44155.799	11.98
P46	アルミプレート	-8322.436	44157.893	15.35
2209	金属板	-8323.330	44153.809	4.18
P45	アルミプレート	-8324.535	44145.067	8.82
P49	プラスチック杭	-8309.975	44143.077	14.70
P48	アルミプレート	-8308.848	44143.933	1.42
合計		405.074234		
合計面積		202.5371170		
地積		202.53		

地番	㊨ 1058-12			
NO	標識	X	Y	距離
P41	アルミプレート	-8304.030	44142.249	6.82
P40	アルミプレート	-8308.984	44142.942	5.00
P48	アルミプレート	-8308.848	44143.933	1.00
P49	プラスチック杭	-8309.975	44143.077	1.42
P45	アルミプレート	-8324.535	44145.067	14.70
2210	金属板	-8325.899	44135.166	9.99
2211	金属板	-8324.729	44134.885	1.20
2212	金属板	-8319.404	44134.030	5.39
2213	金属板	-8318.456	44132.975	1.42
2118	金属板	-8317.046	44126.841	6.29
P47	アルミプレート	-8301.262	44136.021	18.26
合計		528.740143		
合計面積		264.3700715		
地積		264.37		

地番	㊩ 1058-7			
NO	標識	X	Y	距離
P25	アルミプレート	-8266.710	44169.822	11.00
P13	アルミプレート	-8265.004	44189.173	19.43
P50	金属板	-8265.531	44189.253	0.53
P14	金属板	-8266.681	44189.336	1.15
P15	金属板	-8275.499	44187.062	9.11
P16	アルミプレート	-8276.488	44186.844	1.01
P29	アルミプレート	-8277.681	44170.620	16.27
合計		402.698350		
合計面積		201.3491750		
地積		201.34		

地番	㊪ 1058-8			
NO	標識	X	Y	距離
P29	アルミプレート	-8277.681	44170.620	12.00
P16	アルミプレート	-8276.488	44186.844	16.27
P17	金属板	-8278.290	44186.443	1.85
P18	金属板	-8279.369	44186.880	1.16
P19	金属板	-8280.738	44187.383	1.46
P20	金属板	-8283.622	44188.124	2.98
P21	金属板	-8283.654	44188.005	0.12
P31	アルミプレート	-8288.412	44189.236	4.91
P24	アルミプレート	-8289.648	44171.463	17.82
合計		403.417883		
合計面積		201.7089415		
地積		201.70		

地番	㊫ 1058-9			
NO	標識	X	Y	距離
P24	アルミプレート	-8289.648	44171.463	14.24
P31	アルミプレート	-8288.412	44189.236	17.82
P32	金属板	-8289.507	44189.534	1.13
P33	金属板	-8290.535	44189.676	1.04
P34	金属板	-8293.683	44189.495	3.15
P35	金属板	-8294.471	44189.428	0.79
P36	金属板	-8295.352	44189.377	0.88
2219	金属板	-8298.573	44187.972	3.51
P23	アルミプレート	-8303.851	44172.470	16.38
合計		417.679509		
合計面積		208.8397545		
地積		208.83		

作成者

諫早市黒崎町215番地2
土地家屋調査士 真崎文明
(令和7年5月23日作成)

申請人

有限会社 ホーム商会
代表取締役 満島 彰

縮尺

1/

地番

1058-1、1058-6
ないし 1058-16

地積測量図

3/4

土地の所在

大村市上諏訪町

地番	㊟ 1058-16			
NO	標 識	X	Y	距 離
MN39	アルミプレート	-8252.498	44169.460	0.78
MN31	アルミプレート	-8247.670	44173.230	6.13
2233	金属板	-8247.676	44173.578	0.35
2232		-8248.000	44174.105	0.62
2231		-8255.514	44182.876	11.55
2230		-8258.092	44186.013	4.06
2229		-8258.838	44186.842	1.12
2228		-8259.672	44187.524	1.08
2227	金属板	-8261.553	44188.669	2.20
2226	金属板	-8263.173	44189.245	1.72
2225	金属板	-8265.113	44189.646	1.98
2224	金属板	-8266.827	44189.820	1.72
2223	金属板	-8275.761	44187.528	9.22
2222	プラスチック杭	-8277.810	44187.279	2.06
2221	金属板	-8290.266	44190.423	12.85
2220	金属板	-8293.403	44190.228	3.14
P36	金属板	-8295.352	44189.377	2.13
P35	金属板	-8294.471	44189.428	0.88
P34	金属板	-8293.683	44189.495	0.79
P33	金属板	-8290.535	44189.676	3.15
P32	金属板	-8289.507	44189.534	1.04
P31	アルミプレート	-8288.412	44189.236	1.13
P21	金属板	-8283.654	44188.005	4.91
P20	金属板	-8283.622	44188.124	0.12
P19	金属板	-8280.738	44187.383	2.98
P18	金属板	-8279.369	44186.880	1.46
P17	金属板	-8278.290	44186.443	1.16
P16	アルミプレート	-8276.488	44186.844	1.85
P15	金属板	-8275.499	44187.062	1.01
P14	金属板	-8266.681	44189.336	9.11
P50	金属板	-8265.531	44189.253	1.15
P13	アルミプレート	-8265.004	44189.173	0.53
P12	金属板	-8264.526	44189.105	0.48
P11	金属板	-8263.523	44188.894	1.02
P10	金属板	-8262.550	44188.623	1.01
P9	金属板	-8261.571	44188.180	1.07
P51	金属板	-8260.663	44187.571	1.09
P8	金属板	-8260.002	44187.189	0.76
P7	金属板	-8259.158	44186.520	1.08
P6	金属板	-8258.433	44185.800	1.02
P5	金属板	-8254.554	44181.140	6.06
P4	金属板	-8247.954	44173.498	10.10
P28	アルミプレート	-8252.225	44170.189	5.40
合 計		61.324488		
合 計 面 積		30.6622440		
地 積		30.66		

地 番	① 1058-13			
NO	標 識	X	Y	距 離
P42	アルミプレート	-8300.926	44164.298	23.29
P41	アルミプレート	-8304.030	44142.249	22.27
P47	アルミプレート	-8301.262	44136.021	6.82
2119	金属板	-8296.104	44139.021	5.97
P44	アルミプレート	-8287.280	44145.419	10.90
合 計		479.103514		
合 計 面 積		239.5517570		
地 積		239.55		

地 番	㊦ 1058-14			
NO	標 識	X	Y	距 離
2251	金属板	-8283.266	44164.987	2.46
P43	アルミプレート	-8298.687	44166.107	15.46
P42	アルミプレート	-8300.926	44164.298	2.88
P44	アルミプレート	-8287.280	44145.419	23.29
2120	金属板	-8286.170	44146.224	1.37
2121	金属板	-8279.796	44150.837	7.87
2259	プラスチック杭	-8279.198	44152.699	1.96
2258	プラスチック杭	-8279.368	44153.711	1.03
2257	金属板	-8280.378	44154.565	1.32
2256	金属板	-8280.777	44155.378	0.91
2255	金属板	-8281.446	44158.020	2.73
2254	プラスチック杭	-8280.779	44159.820	1.92
2253	プラスチック杭	-8280.876	44160.842	1.03
2252	金属板	-8282.607	44162.620	2.48
合 計		512.163763		
合 計 面 積		256.0818815		
地 積		256.08		

地 番	㊤ 1058-15			
NO	標 識	X	Y	距 離
P 1	アルミプレート	-8256.312	44159.504	0.39
P 2	アルミプレート	-8256.527	44159.600	0.24
P 3	アルミプレート	-8259.049	44163.225	4.42
2249	プラスチック杭	-8267.134	44163.820	8.11
2248	金属板	-8263.035	44160.633	5.19
2247	金属板	-8259.609	44160.346	3.44
2241	金属板	-8257.389	44159.564	2.35
1421	アルミプレート	-8256.450	44159.143	1.03
合 計		43.884575		
合 計 面 積		21.9422875		
地 積		21.94		

作成者

諫早市黒崎町215番地2
土地家屋調査士 真崎文明
(令和7年5月23日作成)

申請人

有限会社 ホーム商会
代表取締役 満島 彰

縮尺

1/

地番	1058-1、1058-6 ないし 1058-16	地積測量図	4/4
土地の所在	大村市上諏訪町		

総合計面積	2490.4245570 m ²
-------	-----------------------------

地番	地積
Ⓐ 1058-1	439.71 m ²
Ⓑ 1058-6	236.41 m ²
Ⓒ 1058-7	201.34 m ²
Ⓓ 1058-8	201.70 m ²
Ⓔ 1058-9	208.83 m ²
Ⓕ 1058-10	187.24 m ²
Ⓖ 1058-11	202.53 m ²
Ⓗ 1058-12	264.37 m ²
Ⓘ 1058-13	239.55 m ²
Ⓙ 1058-14	256.08 m ²
Ⓚ 1058-15	21.94 m ²
Ⓛ 1058-16	30.66 m ²

測量の与点

日本測地系

点名	X座標	Y座標	標識
VV23-1 (地籍多角点)	-8267.839	44191.667	金属鈔
VV23-2 (地籍多角点)	-8233.643	44165.427	金属標
VV37-3 (地籍多角点)	-8318.385	44117.896	金属鈔
VV37-4 (地籍多角点)	-8330.450	44108.096	金属鈔

作成者	諫早市黒崎町215番地2 土地家屋調査士 真崎文明 (令和7年5月23日作成)	申請人	有限会社 ホーム商会 代表取締役 満島 彰	縮尺	1/
-----	---	-----	--------------------------	----	----