


地番	465-2, 465-6, 465-7	地積測量図
土地の所在	大村市古町二丁目	

地番 ㊤465-2				
測点名	標識	X座標	Y座標	距離
GK01	金属プレート	-8862.349	43062.301	9.21
7105	鉄板(9φ)	-8862.569	43053.087	17.76
7106	鉄板(9φ)	-8880.182	43055.385	3.64
GK02	鉄板(15φ)	-8883.797	43055.848	10.35
GG05	プラスチック杭(根巻無)	-8882.583	43066.134	1.40
GG04	金属プレート	-8881.469	43066.989	16.34
GG02	金属プレート	-8865.280	43064.702	3.78
倍面積	462.5665710			
面積	231.2832855			
地積	231.28 m <sup>2</sup>			
坪数	69.96			

地番 ㊤465-6				
測点名	標識	X座標	Y座標	距離
GK02	鉄板(15φ)	-8883.797	43055.848	14.86
7095	鉄板(9φ)	-8898.543	43057.737	0.36
7096	鉄板(15φ)	-8898.910	43057.784	15.55
7097	鉄板(9φ)	-8897.080	43073.229	12.21
7098	プラスチック杭(根巻無)	-8885.049	43071.112	2.69
7099	プラスチック杭(根巻無)	-8882.391	43070.659	0.34
GK03	金属プレート	-8882.047	43070.611	4.50
GG05	プラスチック杭(根巻無)	-8882.583	43066.134	10.35
倍面積	463.0424740			
面積	231.5212370			
地積	231.52 m <sup>2</sup>			
坪数	70.03			

地番 ㊤465-7				
測点名	標識	X座標	Y座標	距離
GK01	金属プレート	-8862.349	43062.301	3.78
GG02	金属プレート	-8865.280	43064.702	16.34
GG04	金属プレート	-8881.469	43066.989	1.40
GG05	プラスチック杭(根巻無)	-8882.583	43066.134	4.50
GK03	金属プレート	-8882.047	43070.611	4.04
7100	プラスチック杭(根巻無)	-8878.039	43070.047	4.38
7101	金属プレート	-8873.690	43069.502	5.67
7102	金属プレート	-8868.048	43068.857	2.99
7103	金属プレート	-8865.061	43068.593	2.86
7104	鉄板(9φ)	-8862.202	43068.459	6.15
倍面積	155.2553470			
面積	77.6276735			
地積	77.62 m <sup>2</sup>			
坪数	23.48			

合計面積 540.4321960

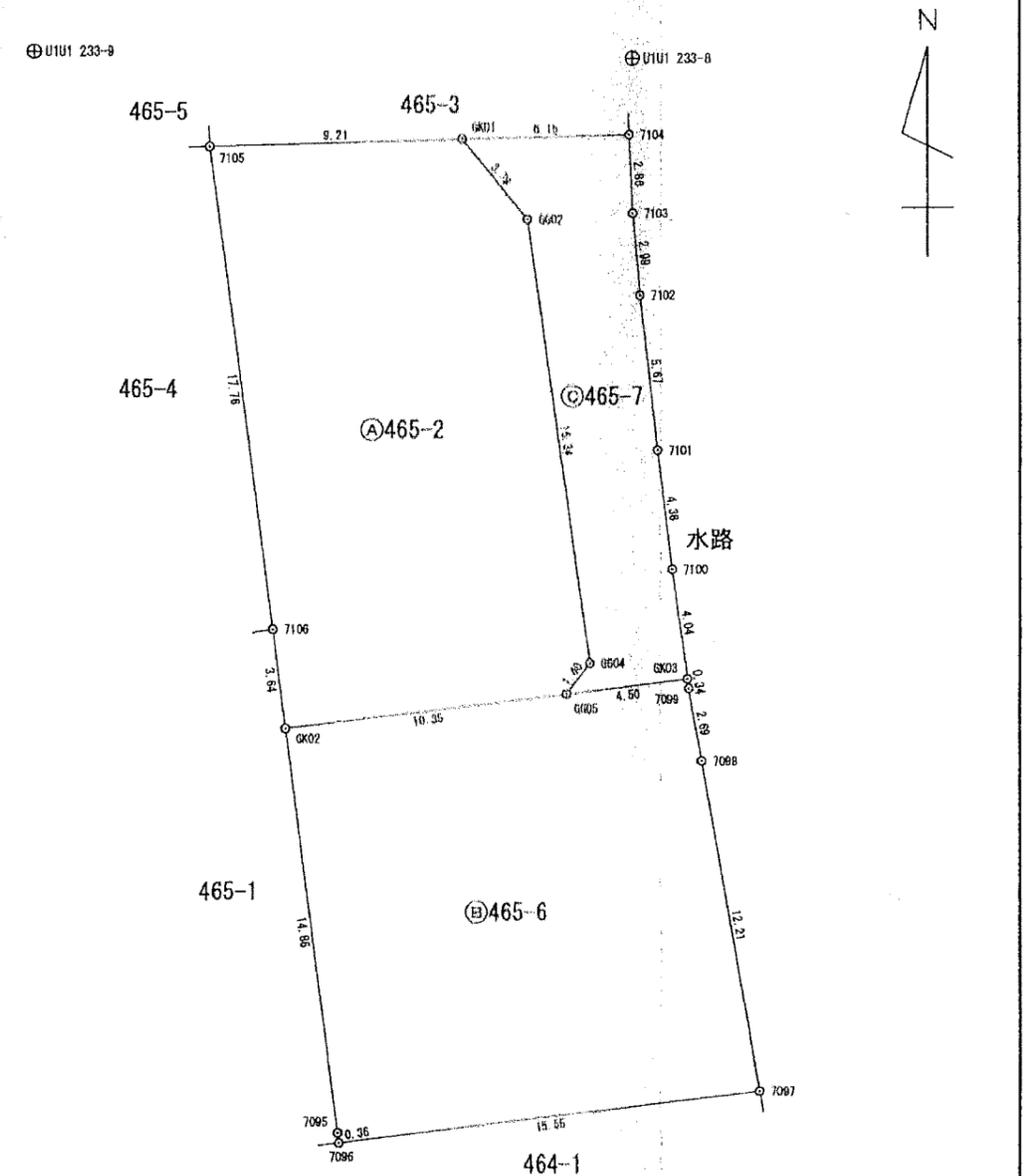

測量年月日	令和 7年 5月 19日
座標系	日本測地 I系

多角(与点)座標一覧表

測点名	X座標	Y座標	標識
多角点 UIU1 233-8	-8859.401	43068.573	鉄板(15φ)
多角点 UIU1 233-9	-8859.083	43046.648	鉄板(15φ)

作成者	大村市東本町24番地1 土地家屋調査士法人 秋寄事務所 代表社員 秋寄喜多郎	縮尺	1 / 250	申請人		縮尺	1 / 250
	(令和 7年 5月 19日作成)						