


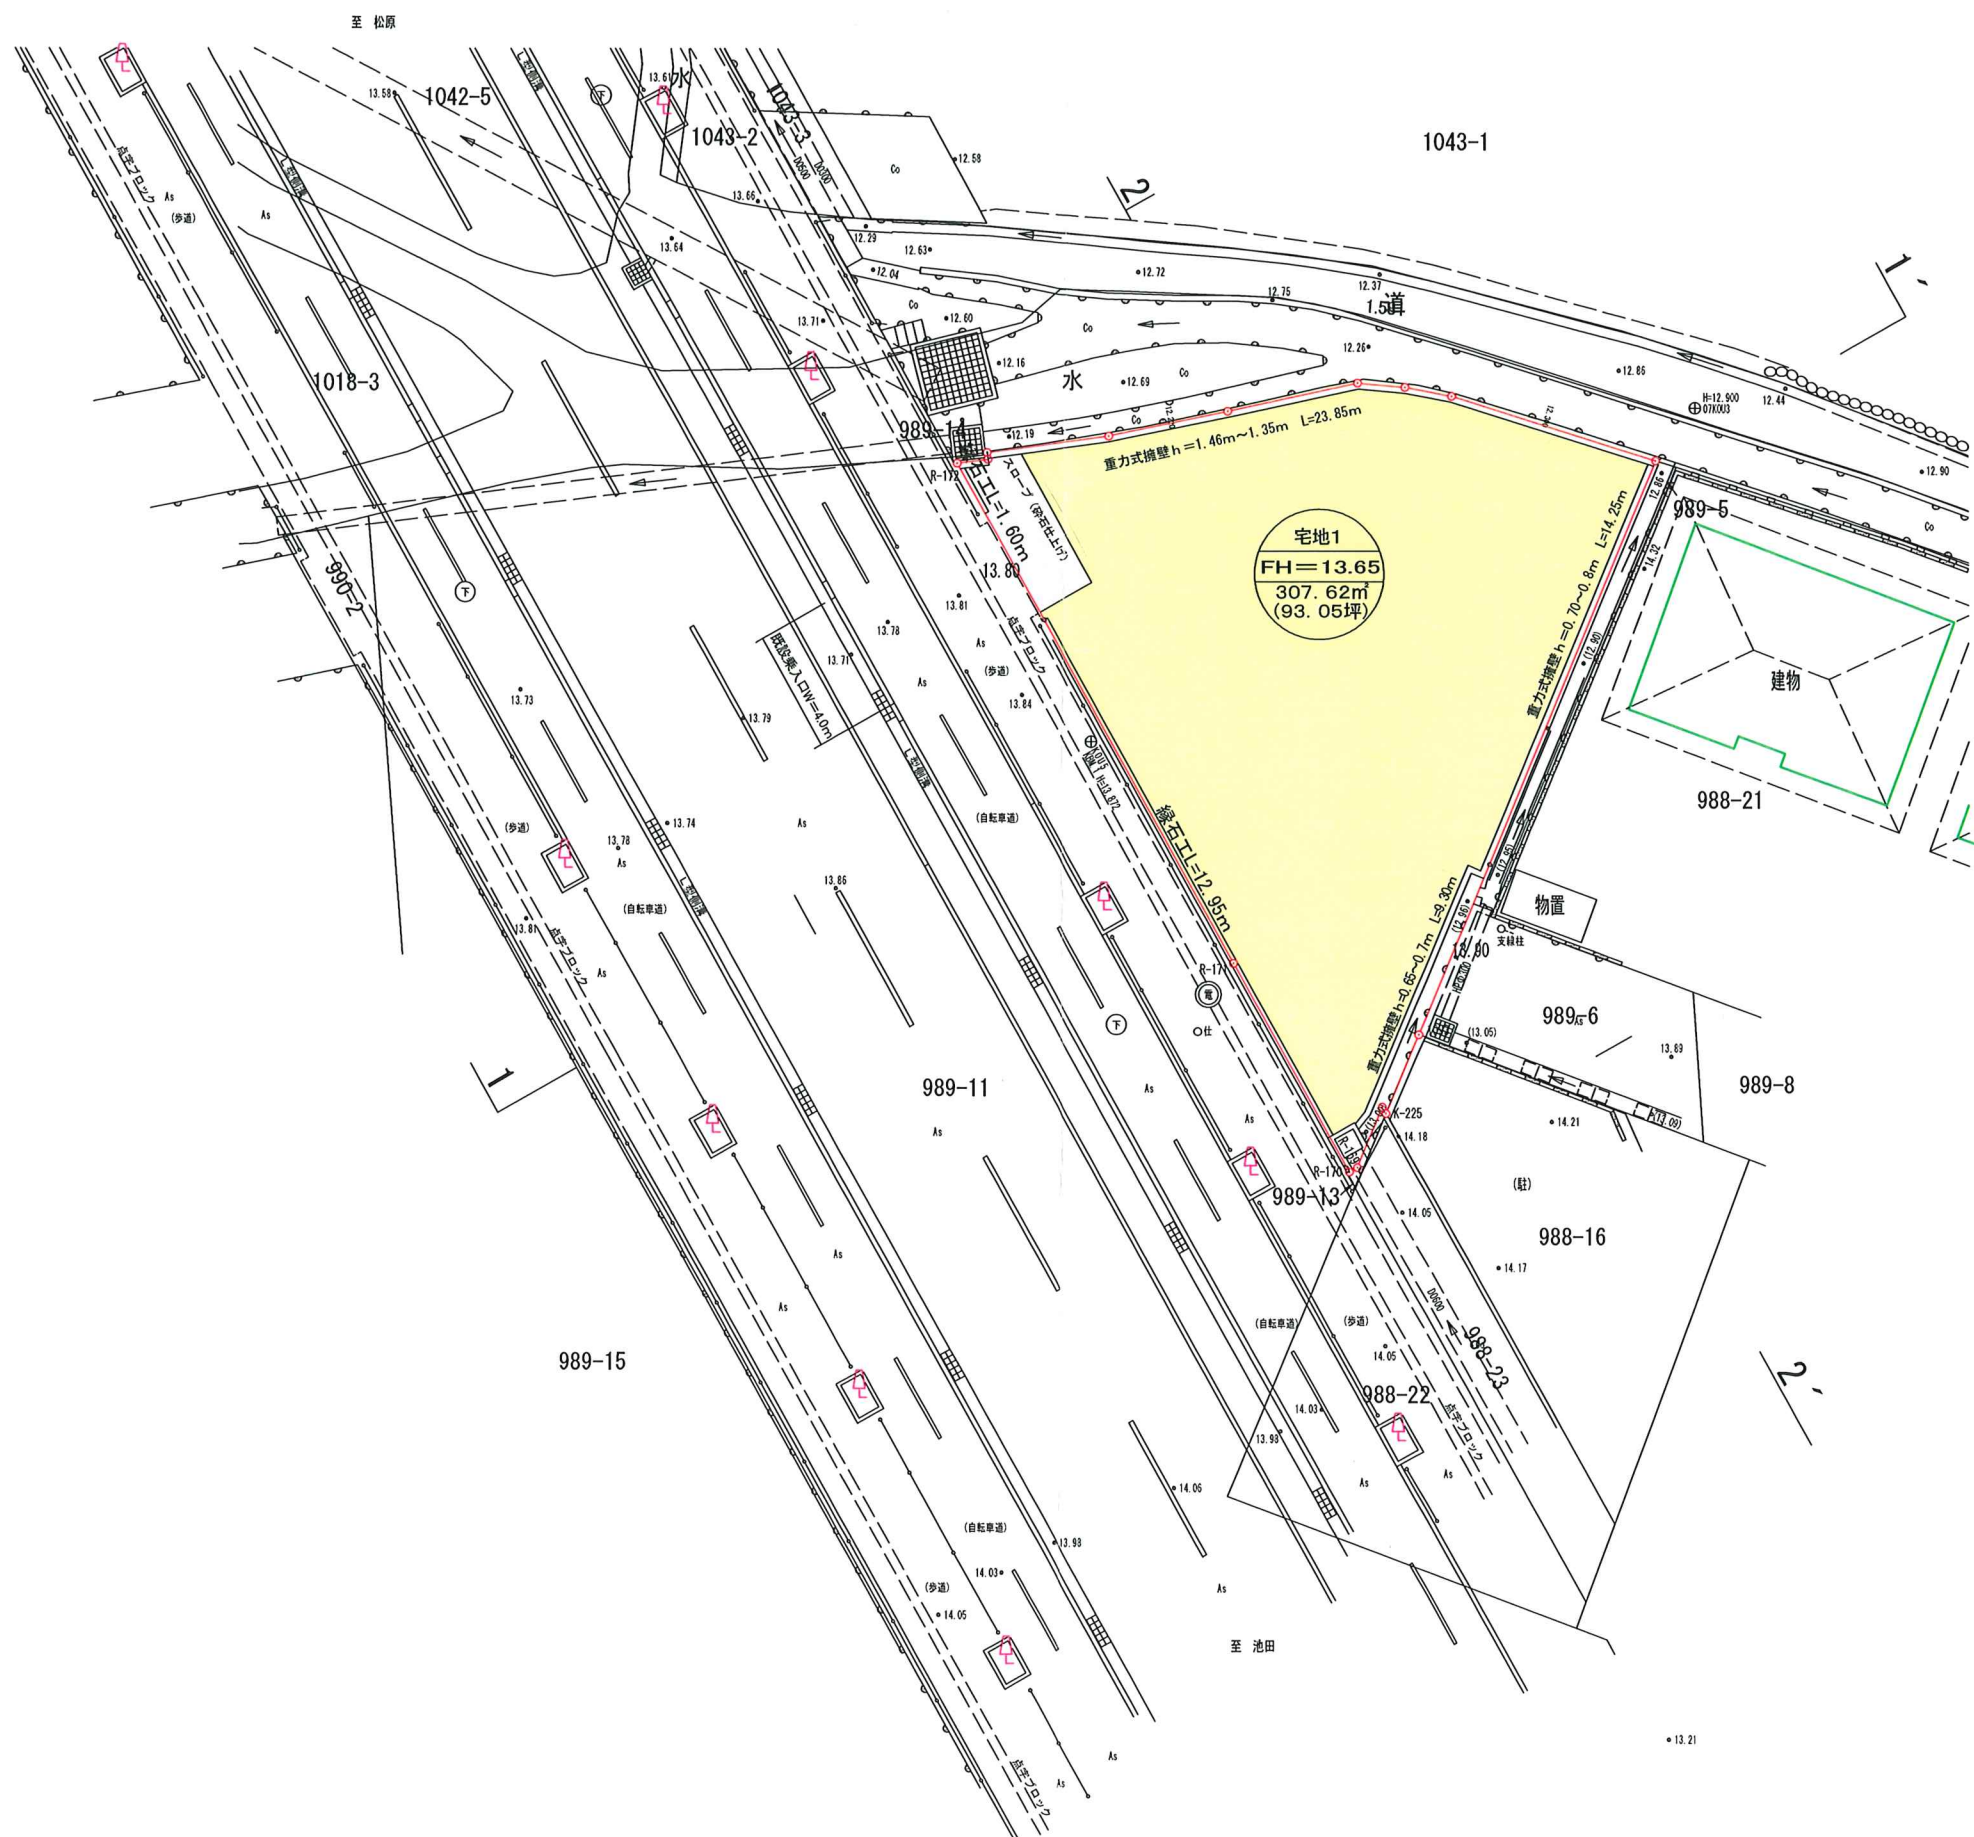

S=1:250



| | | |
|-------|--|-------|
| 図面の名称 | | 図面番号 |
| 計画平面図 | | ● |
| 現場名 | 大村市竹松町989番16 | |
| 作成年月日 | 令和8年 4月 8日作成 | |
| 合同会社 | <p>HASUMI</p> <small>〒856-0029 大村市池田新町763番地60 TEL・FAX (0957)51-7788</small> | |
| 設計者 | 測量士 第H11-2093号 | 溝田 一貴 |
| 申請代理人 | 行政書士 第22421203号 | 三浦 誠明 |