



この図面は、精度上及びデータ作成上の誤差が含まれている可能性があります。必ず現地確認を行ってください。  
本市は、この図面の各種情報により生じた損失や不利益等について、一切の責任を負いません。

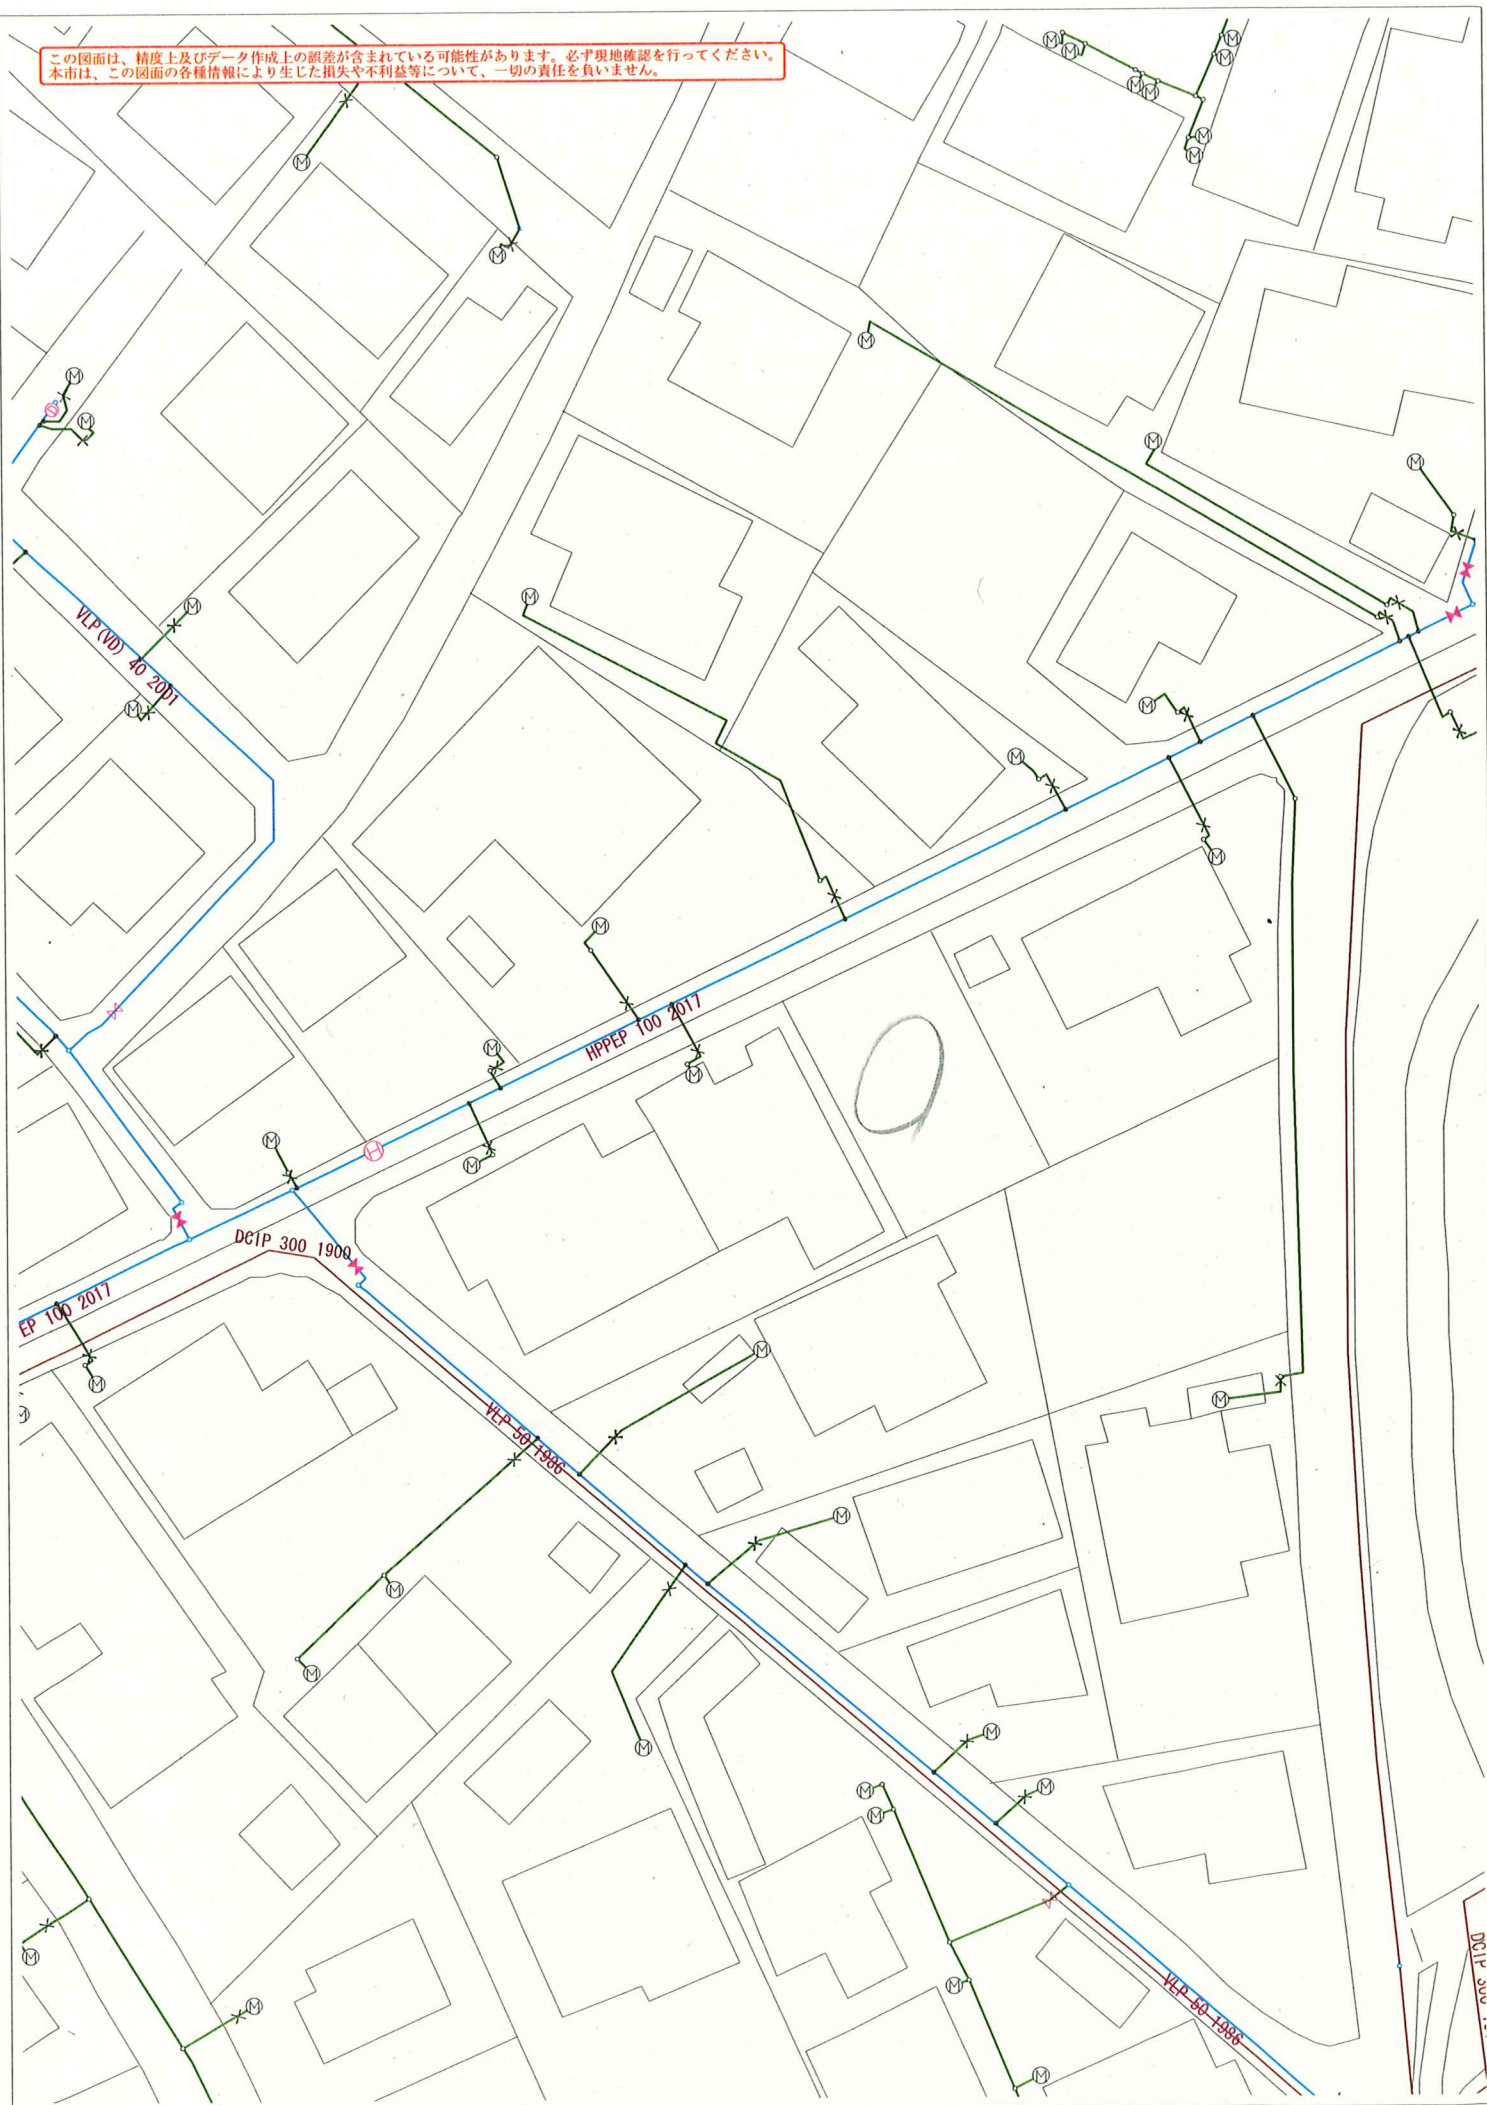

1:500

大村市地籍集成図

※ この資料は、地籍調査時点の成果で有り、参考として下さい。

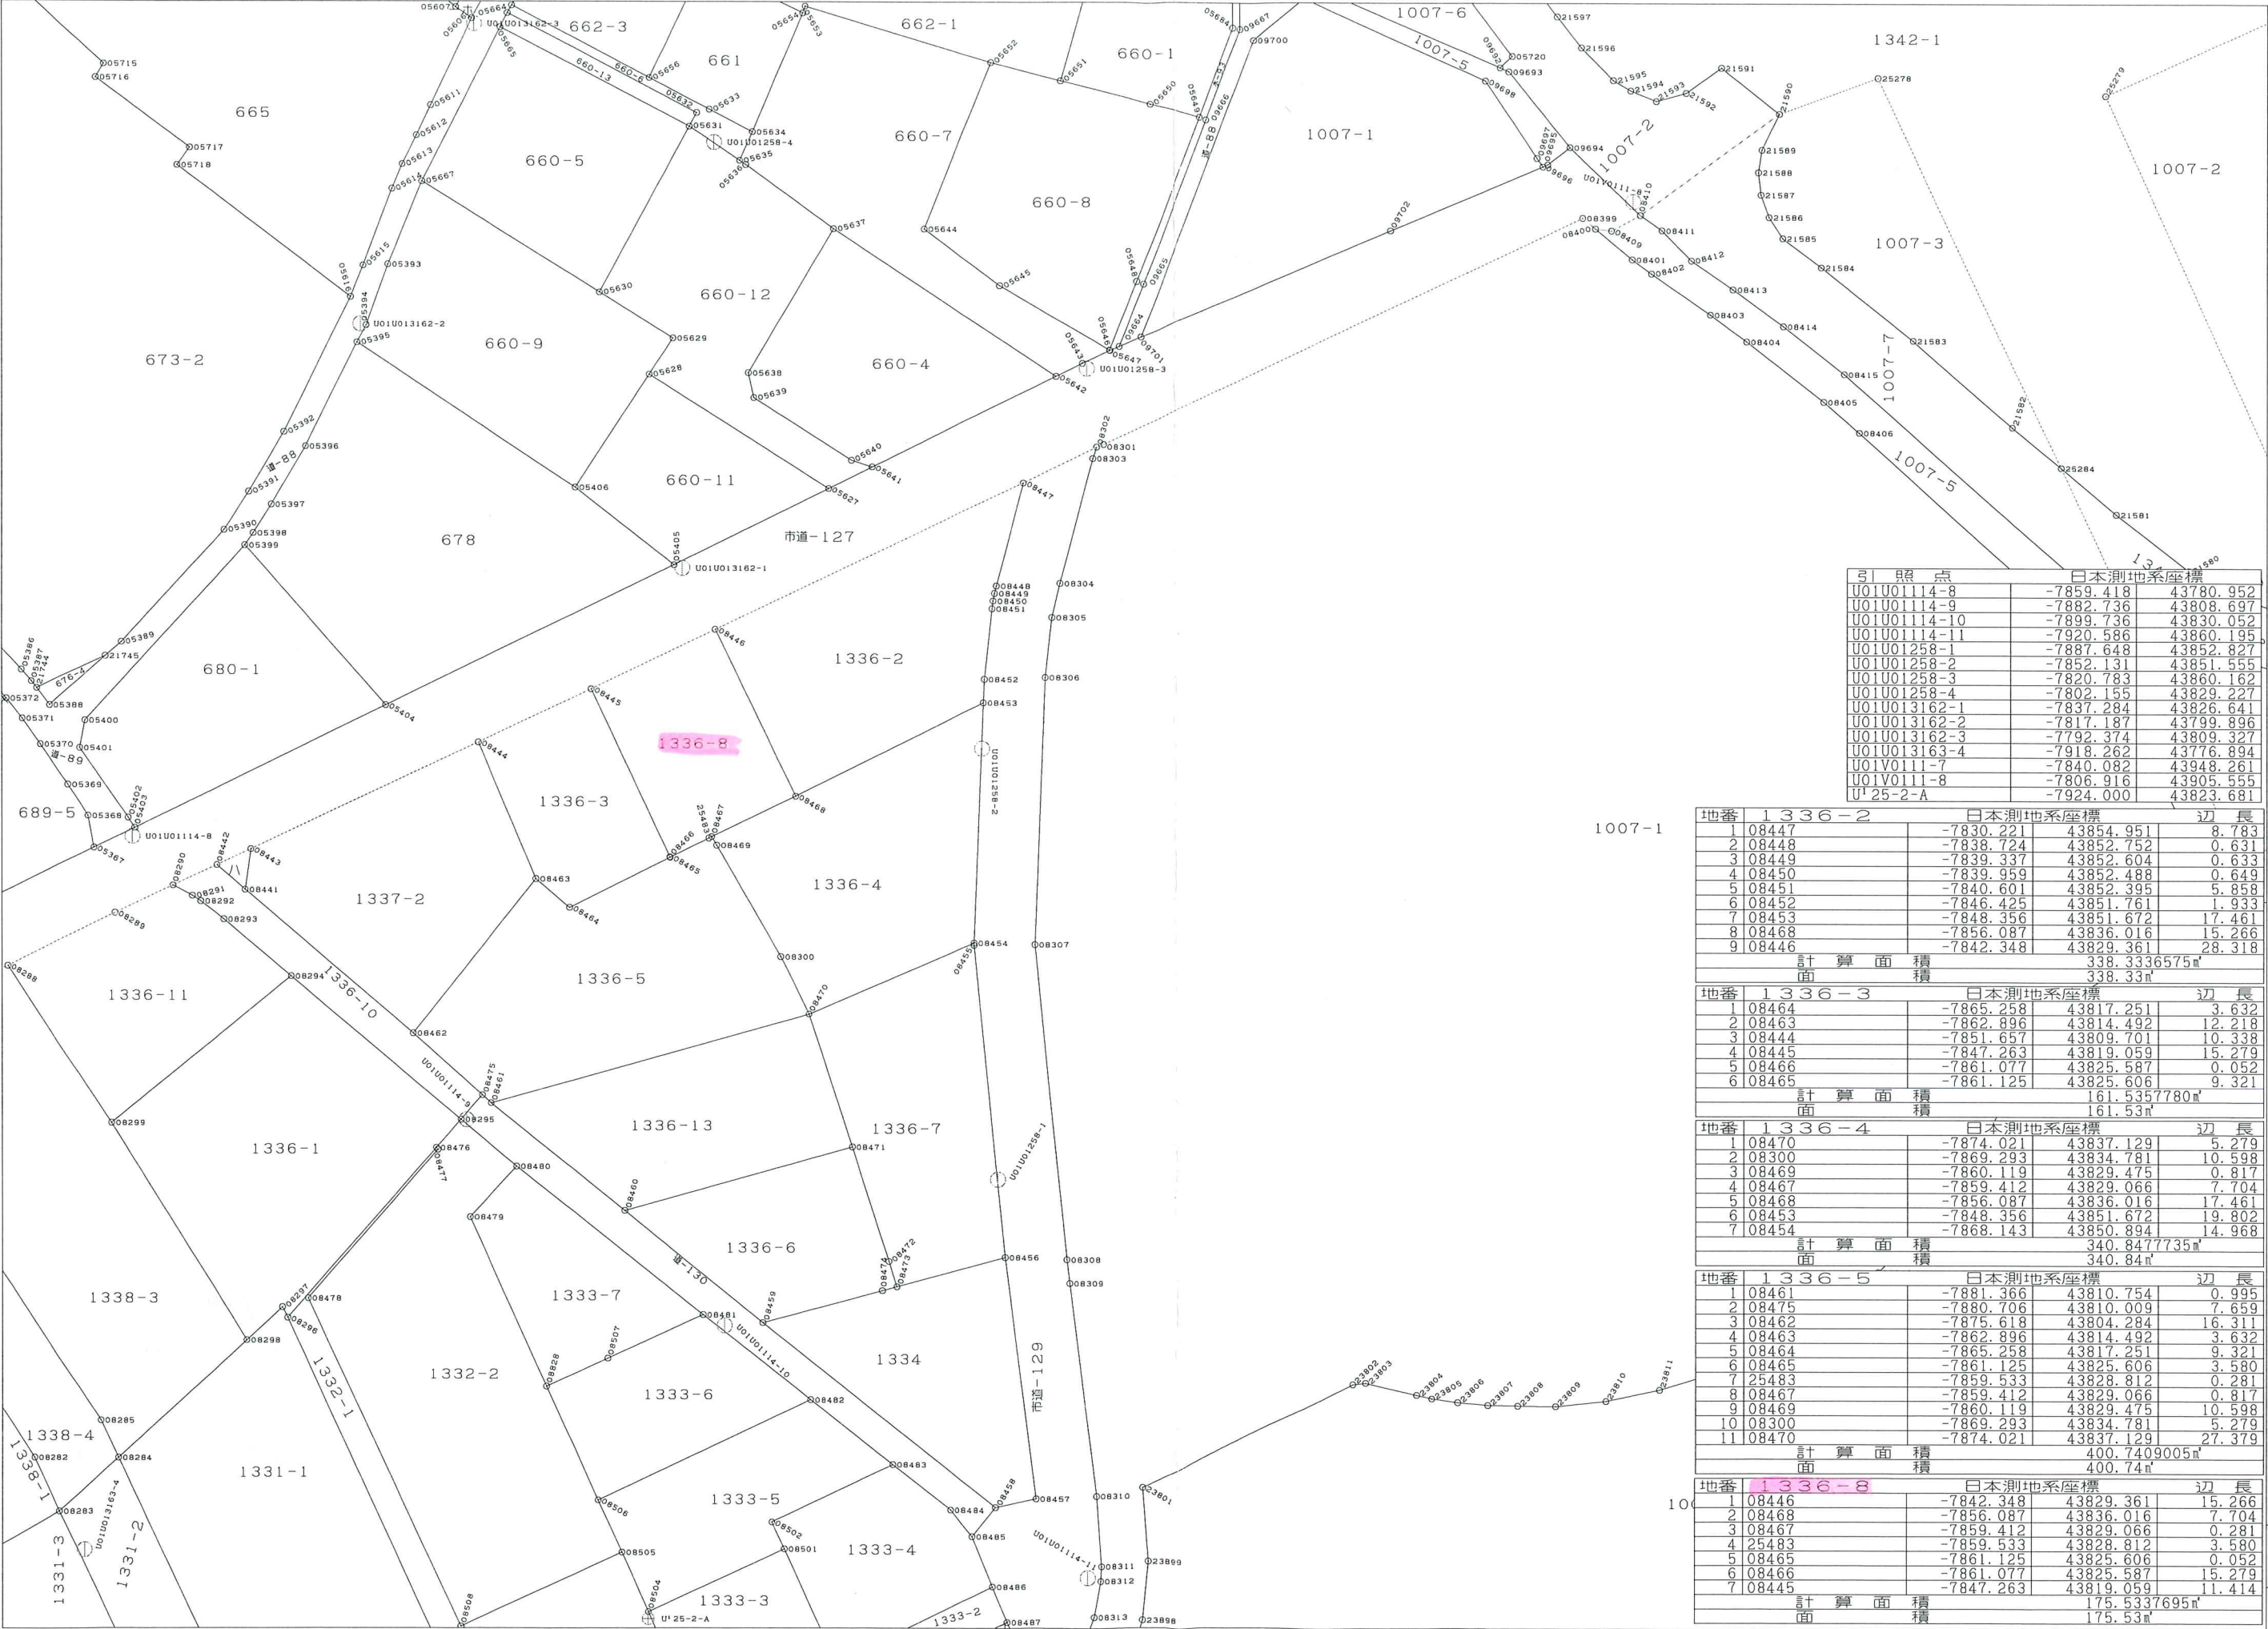

1 712-2  
0 1007-1  
ハ 1337-3  
二 664-1  
示 664-2  
ハ 689-4

| 引 照 点        |           | 日本測地系座標   |  |
|--------------|-----------|-----------|--|
| U01U01114-8  | -7859.418 | 43780.952 |  |
| U01U01114-9  | -7882.736 | 43808.697 |  |
| U01U01114-10 | -7899.736 | 43830.052 |  |
| U01U01114-11 | -7920.586 | 43860.195 |  |
| U01U01258-1  | -7887.648 | 43852.827 |  |
| U01U01258-2  | -7852.131 | 43851.555 |  |
| U01U01258-3  | -7820.783 | 43860.162 |  |
| U01U01258-4  | -7802.155 | 43829.227 |  |
| U01U013162-1 | -7837.284 | 43826.641 |  |
| U01U013162-2 | -7817.187 | 43799.896 |  |
| U01U013162-3 | -7792.374 | 43809.327 |  |
| U01U013163-4 | -7918.262 | 43776.894 |  |
| U01V0111-7   | -7840.082 | 43948.261 |  |
| U01V0111-8   | -7806.916 | 43905.555 |  |
| U' 25-2-A    | -7924.000 | 43823.681 |  |

| 地番      | 1 3 3 6 - 2 | 日本測地系座標      |           | 辺 長    |
|---------|-------------|--------------|-----------|--------|
| 1       | 08447       | -7830.221    | 43854.951 | 8.783  |
| 2       | 08448       | -7838.724    | 43852.752 | 0.631  |
| 3       | 08449       | -7839.337    | 43852.604 | 0.633  |
| 4       | 08450       | -7839.959    | 43852.488 | 0.649  |
| 5       | 08451       | -7840.601    | 43852.395 | 5.858  |
| 6       | 08452       | -7846.425    | 43851.761 | 1.933  |
| 7       | 08453       | -7848.356    | 43851.672 | 17.461 |
| 8       | 08468       | -7856.087    | 43836.016 | 15.266 |
| 9       | 08446       | -7842.348    | 43829.361 | 28.318 |
| 計 算 面 積 |             | 338.3336575㎡ |           |        |
| 面       |             | 338.33㎡      |           |        |

| 地番      | 1 3 3 6 - 3 | 日本測地系座標      |           | 辺 長    |
|---------|-------------|--------------|-----------|--------|
| 1       | 08464       | -7865.258    | 43817.251 | 3.632  |
| 2       | 08463       | -7862.896    | 43814.492 | 12.218 |
| 3       | 08444       | -7851.657    | 43809.701 | 10.338 |
| 4       | 08445       | -7847.263    | 43819.059 | 15.279 |
| 5       | 08466       | -7861.077    | 43825.587 | 0.052  |
| 6       | 08465       | -7861.125    | 43825.606 | 9.321  |
| 計 算 面 積 |             | 161.5357780㎡ |           |        |
| 面       |             | 161.53㎡      |           |        |

| 地番      | 1 3 3 6 - 4 | 日本測地系座標      |           | 辺 長    |
|---------|-------------|--------------|-----------|--------|
| 1       | 08470       | -7874.021    | 43837.129 | 5.279  |
| 2       | 08300       | -7869.293    | 43834.781 | 10.598 |
| 3       | 08469       | -7860.119    | 43829.475 | 0.817  |
| 4       | 08467       | -7859.412    | 43829.066 | 7.704  |
| 5       | 08468       | -7856.087    | 43836.016 | 17.461 |
| 6       | 08453       | -7848.356    | 43851.672 | 19.802 |
| 7       | 08454       | -7868.143    | 43850.894 | 14.968 |
| 計 算 面 積 |             | 340.8477735㎡ |           |        |
| 面       |             | 340.84㎡      |           |        |


| 地番      | 1 3 3 6 - 5 | 日本測地系座標     |           | 辺 長    |
|---------|-------------|-------------|-----------|--------|
| 1       | 08461       | -7881.366   | 43810.754 | 0.995  |
| 2       | 08475       | -7880.706   | 43810.009 | 7.659  |
| 3       | 08462       | -7875.618   | 43804.284 | 16.311 |
| 4       | 08463       | -7862.896   | 43814.492 | 3.632  |
| 5       | 08464       | -7865.258   | 43817.251 | 9.321  |
| 6       | 08465       | -7861.125   | 43825.606 | 3.580  |
| 7       | 25483       | -7859.533   | 43828.812 | 0.281  |
| 8       | 08467       | -7859.412   | 43829.066 | 0.817  |
| 9       | 08469       | -7860.119   | 43829.475 | 10.598 |
| 10      | 08300       | -7869.293   | 43834.781 | 5.279  |
| 11      | 08470       | -7874.021   | 43837.129 | 27.379 |
| 計 算 面 積 |             | 400.7409005 |           | 400.74 |
| 面       |             | 400.74      |           | 400.74 |

| 地番      | 1 3 3 6 - 8 | 日本測地系座標      |           | 辺 長    |
|---------|-------------|--------------|-----------|--------|
| 1       | 08446       | -7842.348    | 43829.361 | 15.266 |
| 2       | 08468       | -7856.087    | 43836.016 | 7.704  |
| 3       | 08467       | -7859.412    | 43829.066 | 0.281  |
| 4       | 25483       | -7859.533    | 43828.812 | 3.580  |
| 5       | 08465       | -7861.125    | 43825.606 | 0.052  |
| 6       | 08466       | -7861.077    | 43825.587 | 15.279 |
| 7       | 08445       | -7847.263    | 43819.059 | 11.414 |
| 計 算 面 積 |             | 175.5337695㎡ |           |        |
| 面       |             | 175.53㎡      |           |        |

池田2丁目  
池田1丁目

# 下水道台帳平面図

1/500

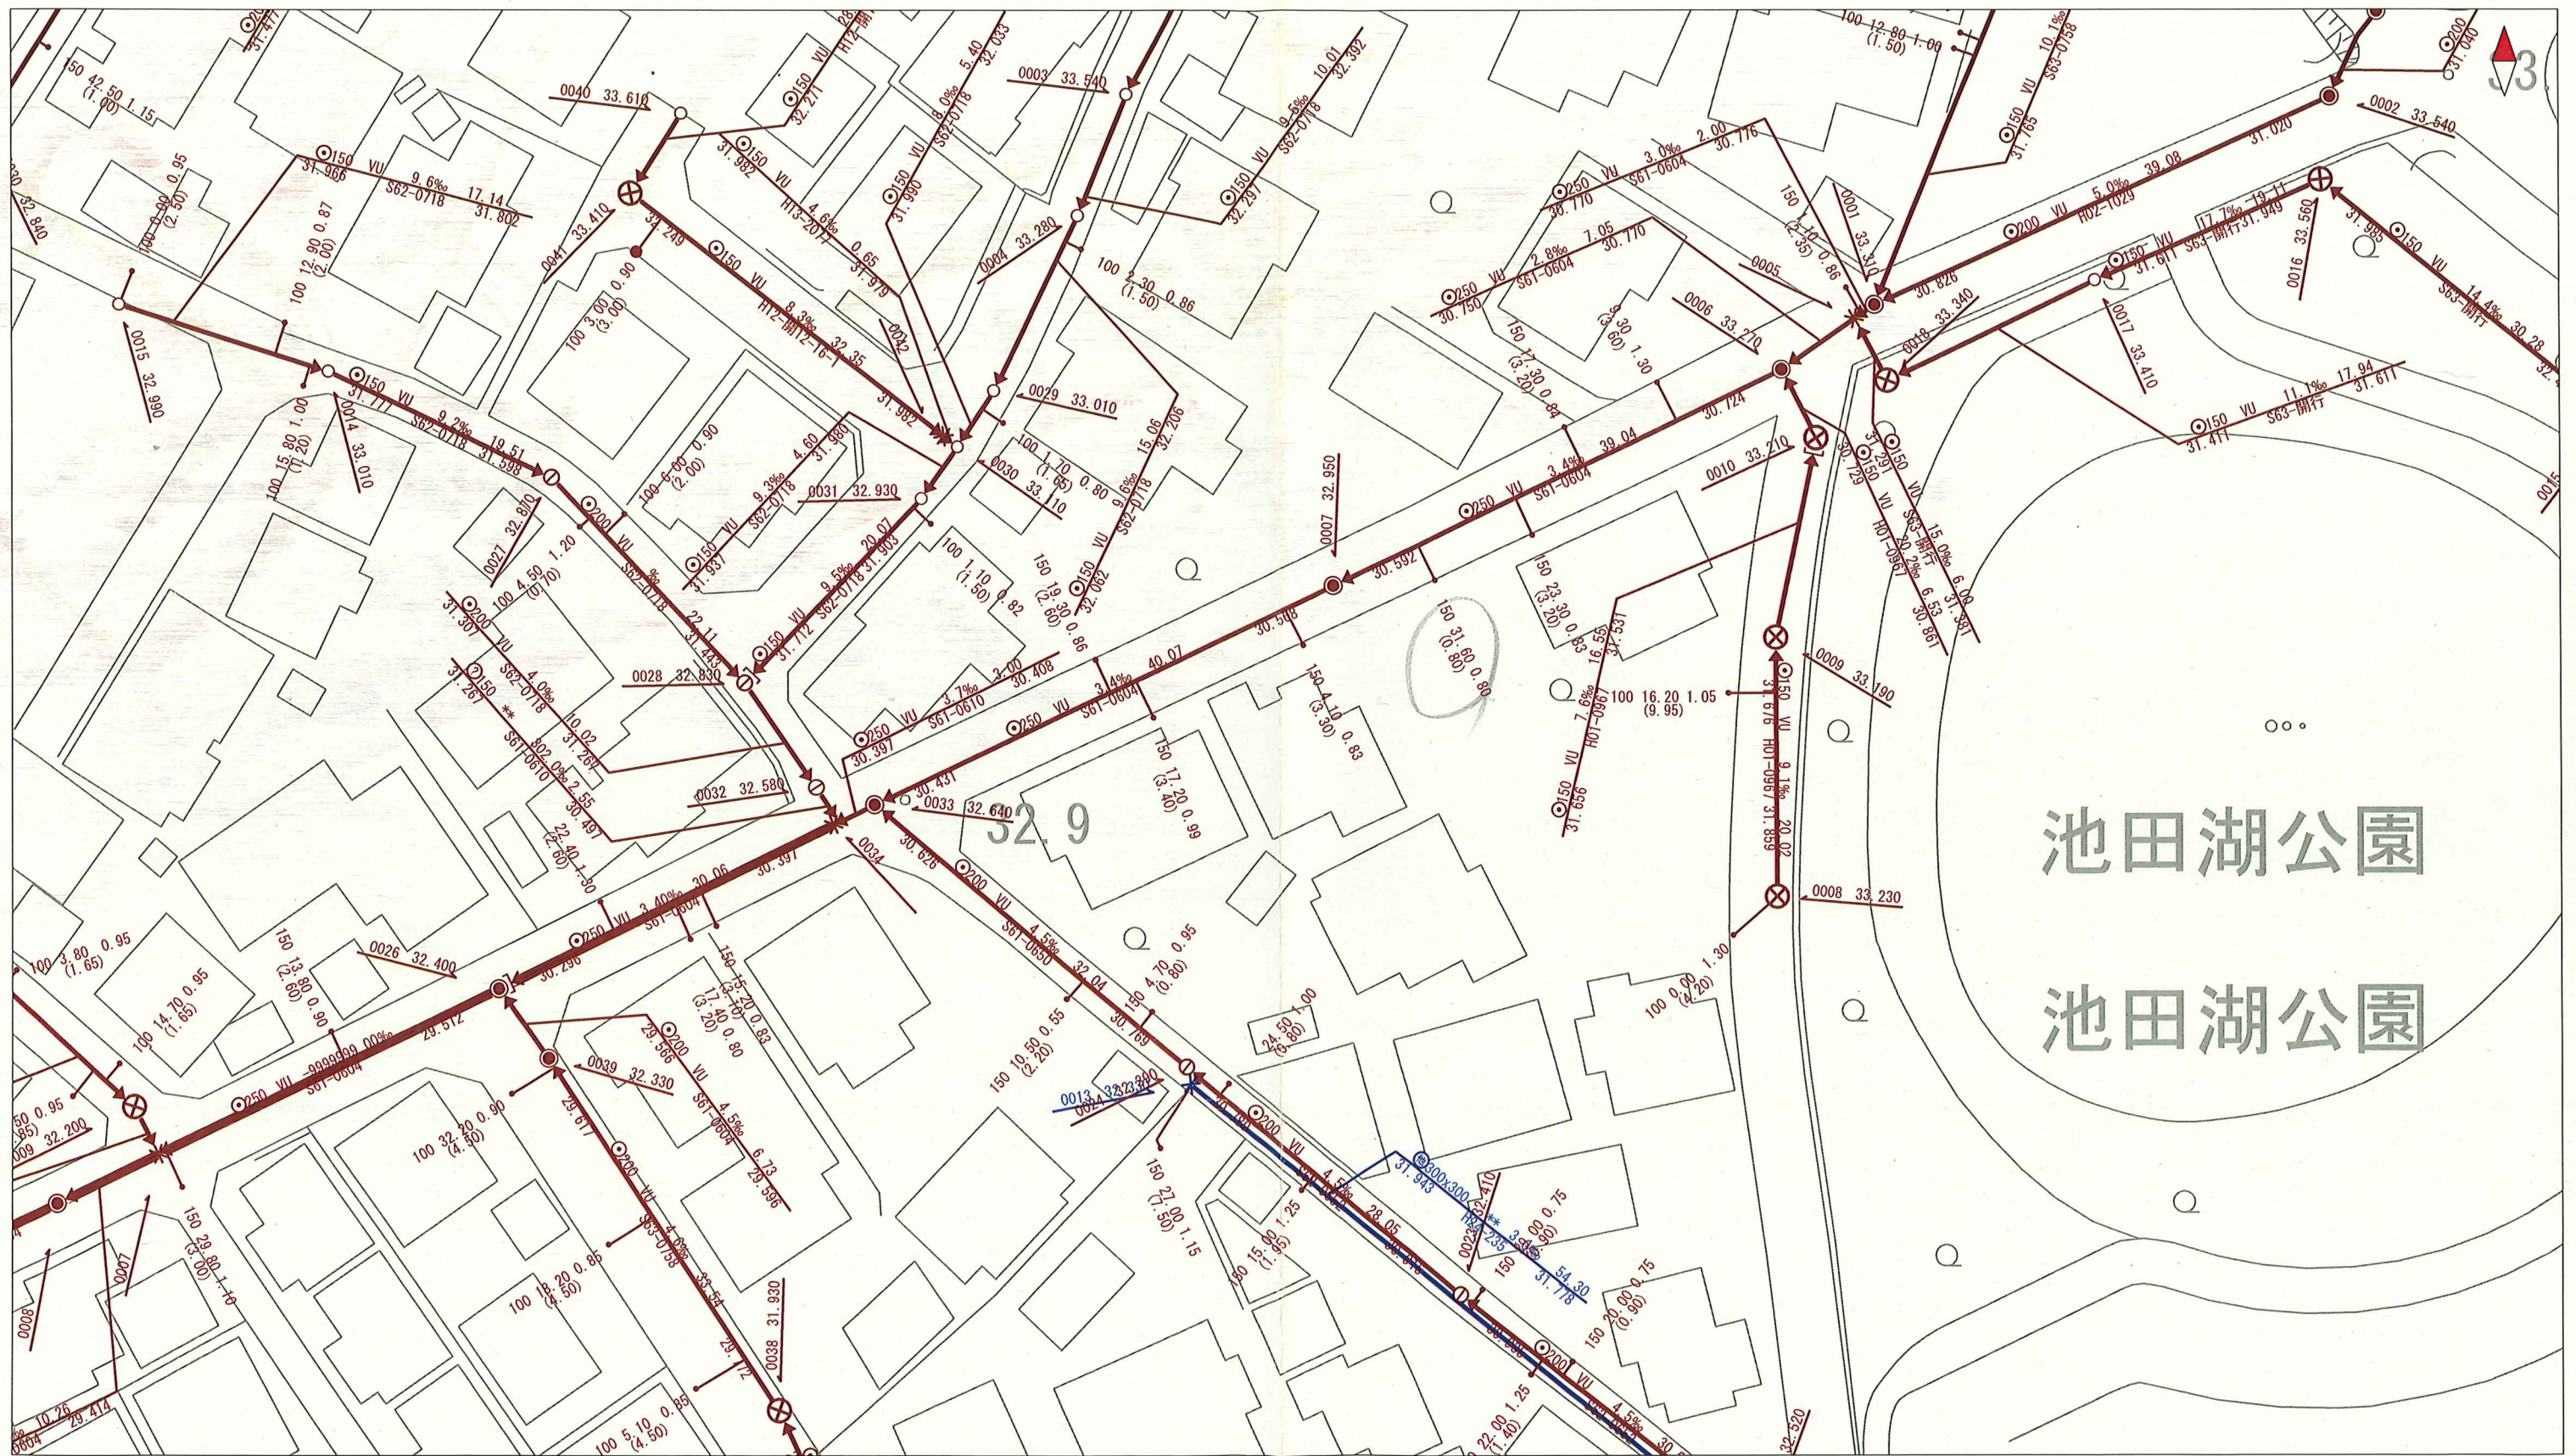

| 【管渠】   |       |         |     |       |
|--------|-------|---------|-----|-------|
| 管径     | 断面形状  | 材質      | 勾配  | 区間延長  |
| 300    | 2.256 | VU      | 2.7 | 31.96 |
|        |       | 556-173 |     | 2.342 |
| 下流側管底高 | 工事番号  | 上流側管底高  |     |       |

# 【マンホール】

マンホール番号

0001 3.491

地盤高

# 【樹】

追加距離  
(上流マンホールからの距離)

150 17.50 0.93

管径

1.45

ます深

取付け管延長

## 【ご利用上の注意事項】

- 大村市上下水道局は、本台帳図の利用によって発生する直接または間接の損失、損害等について一切の責任を負いません。
- 本台帳図は、下水道情報及びその他の内容を証明するものではありません。
- 本台帳図は、現況と異なる場合がありますので、下水道管の位置等を現地調査・確認の上、ご利用ください。
- 本台帳図の発行日以降に下水道の工事や道路工事等により、記載内容が変更される場合があります。
- 本台帳図を無断で複製したり、他へ転載・配布することは禁止しています。
- 本台帳図についてご不明な点がございましたら、ご来庁の上、ご確認をお願いします。

大村市上下水道局 下水道工務課  
TEL 0957-53-1682 FAX 0957-53-1699