


# 土地利用計画図

<構成比>


|          |   |                       |         |            |
|----------|---|-----------------------|---------|------------|
| 宅地       | ○ | 1995.59m <sup>2</sup> | 603.61坪 | ( 80.13%)  |
| 位置指定道路   | ○ | 439.78m <sup>2</sup>  | 133.03坪 | ( 17.66%)  |
| ゴミステーション | ○ | 21.51m <sup>2</sup>   | 6.50坪   | ( 0.86%)   |
| 水路       | ○ | 33.54m <sup>2</sup>   | 10.14坪  | ( 1.35%)   |
| 合計       |   | 2490.42m <sup>2</sup> | 753.35坪 | ( 100.00%) |

凡例

| 色凡例    | 種別      |
|--------|---------|
| — (実線) | 現況      |
| — (虚線) | 計画      |
| — (赤線) | 開発区域    |
| 汚      | 汚水マンホール |

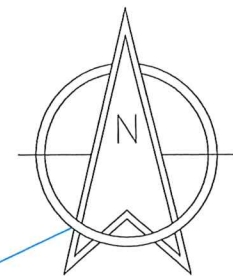

S=1:300

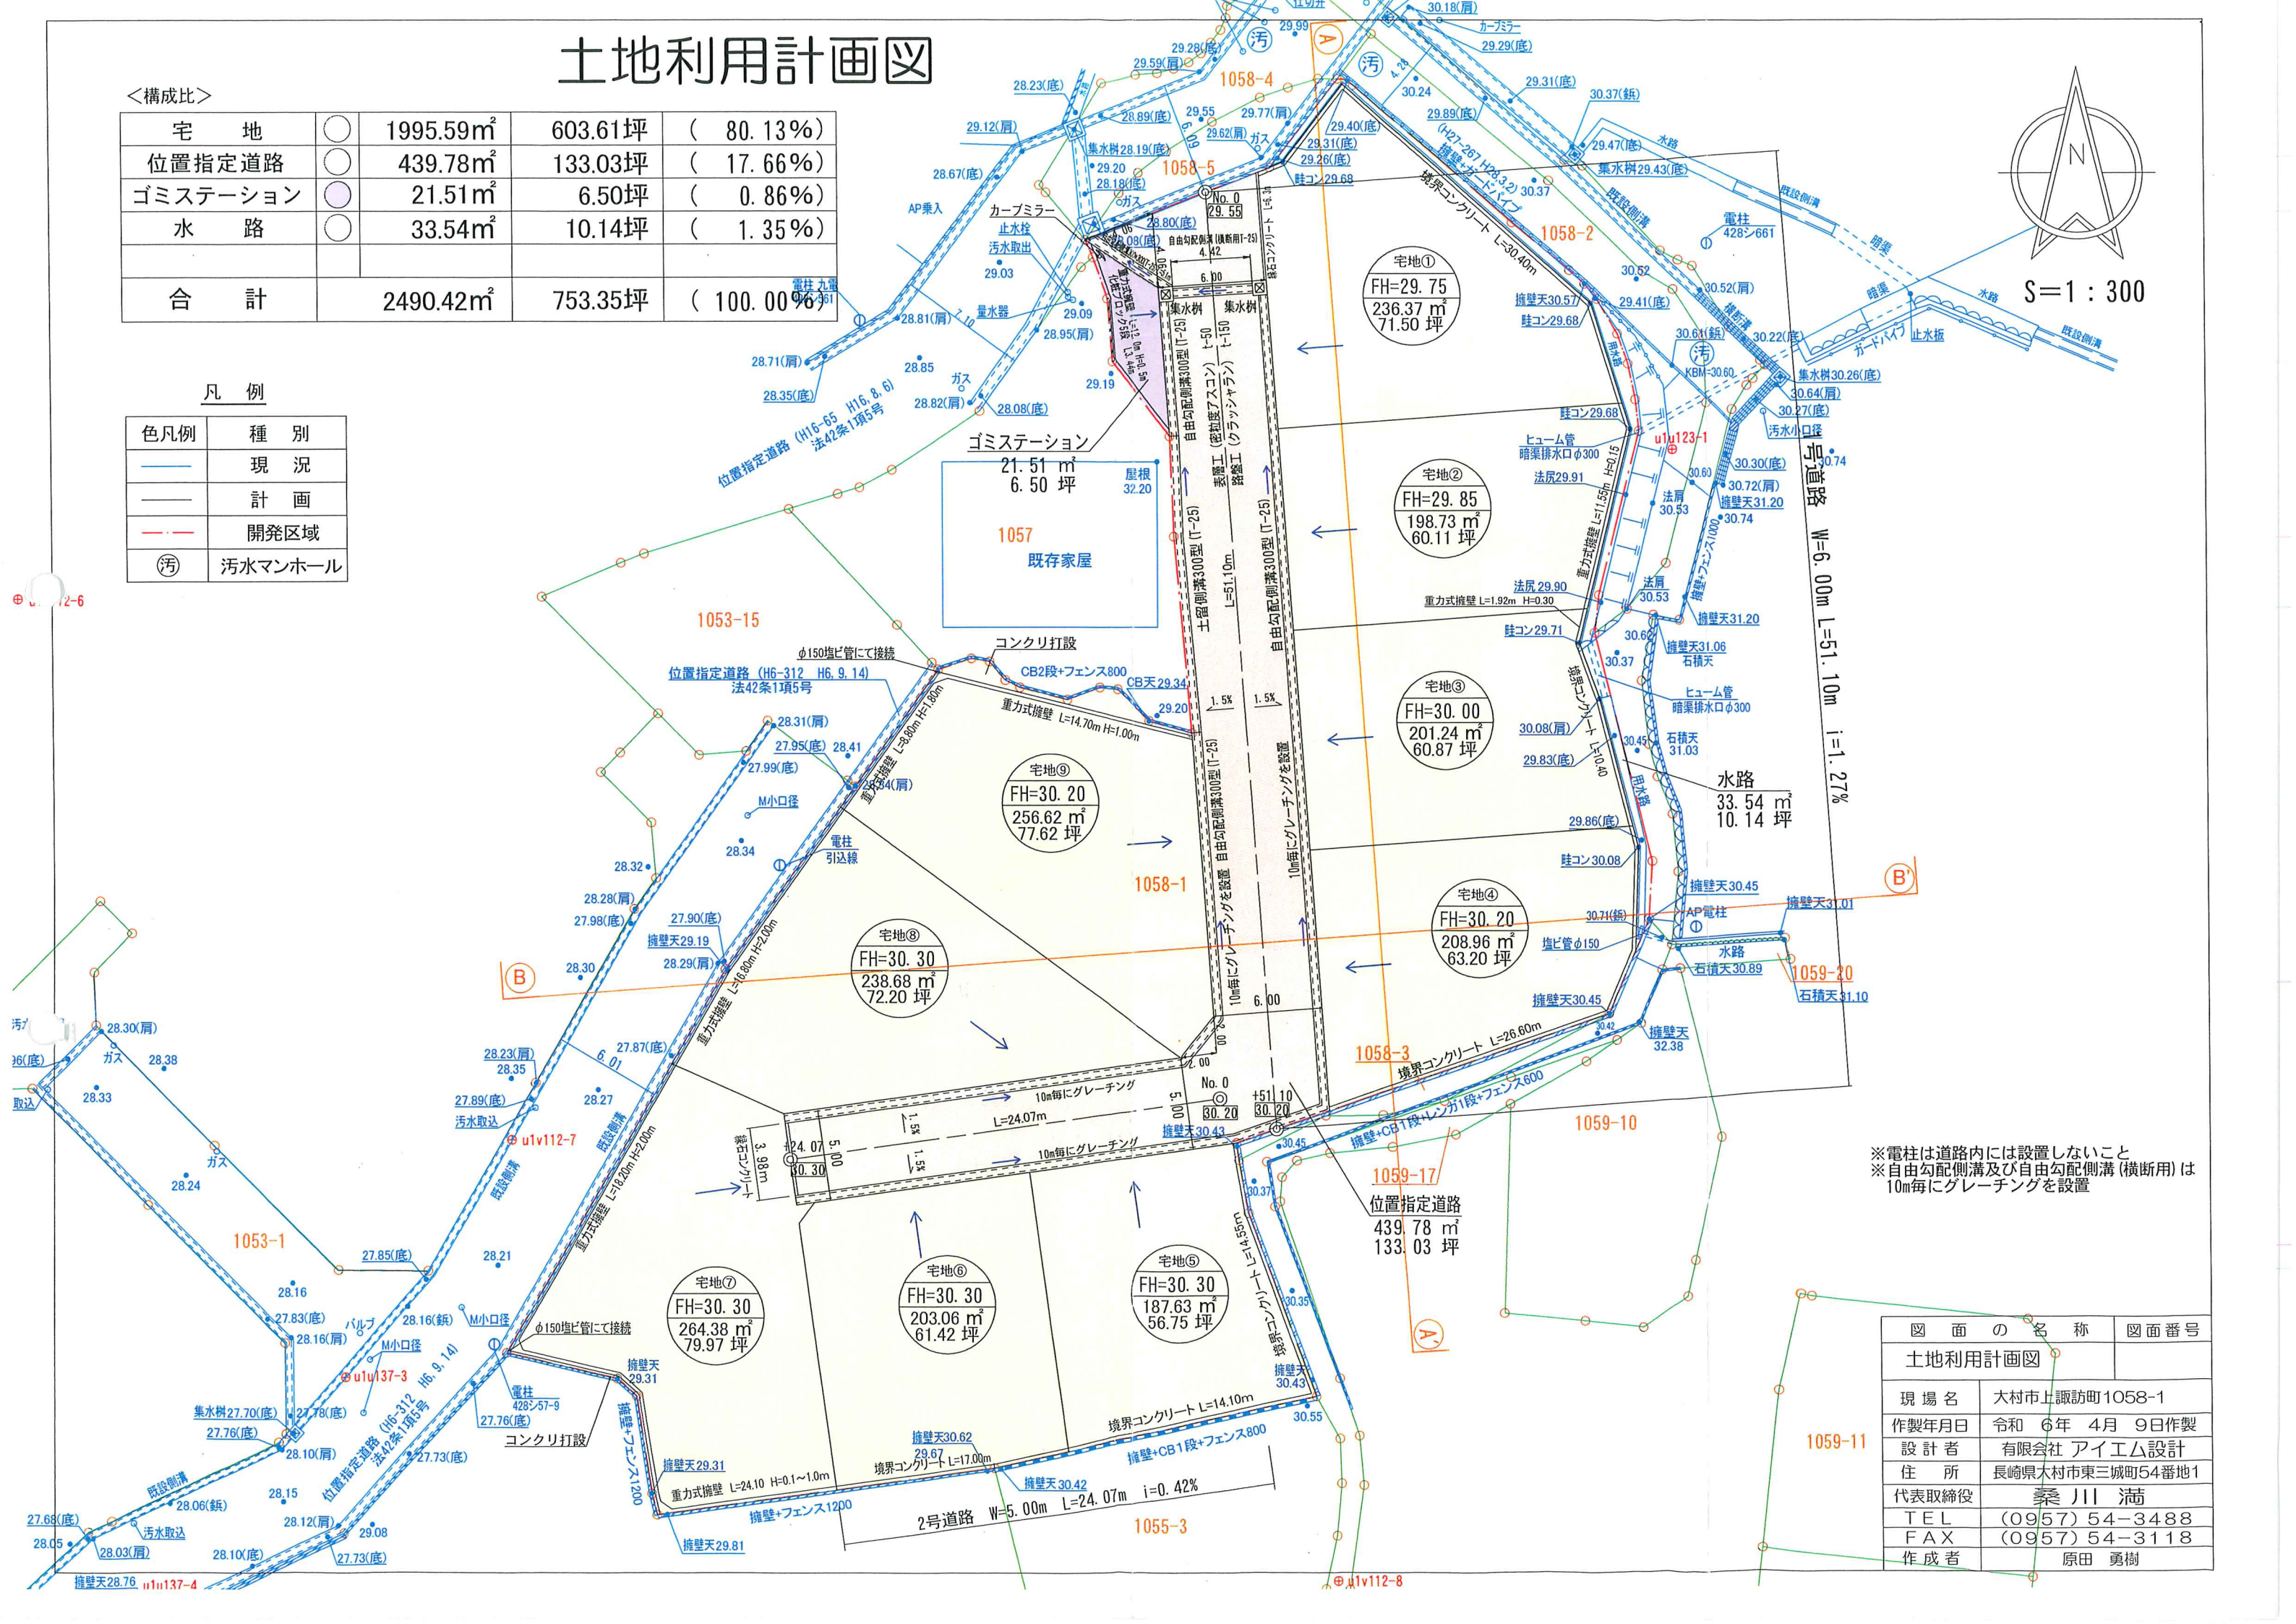

※電柱は道路内には設置しないこと  
 ※自由勾配側溝及び自由勾配側溝(横断用)は10m毎にグレーチングを設置

| 図面の名称   | 図面番号            |
|---------|-----------------|
| 土地利用計画図 |                 |
| 現場名     | 大村市上諏訪町1058-1   |
| 作製年月日   | 令和6年4月9日作製      |
| 設計者     | 有限会社 アイエム設計     |
| 住所      | 長崎県大村市東三城町54番地1 |
| 代表取締役   | 桑川 浩            |
| TEL     | (0957) 54-3488  |
| FAX     | (0957) 54-3118  |
| 作成者     | 原田 勇樹           |

